

# ZMĚNA Č. 4 ÚP OTVIC

## Návrh

v. č. 2 Hlavní výkres urbanistické koncepce  
M 1:5 000


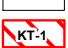
### SEZNAM KORIDORŮ:


KT-1 - koridor technické infrastruktury pro rozšíření plynárenské přepravní soustavy

## LEGENDA

stabilizované plochy      plochy změn

### VYMEZENÍ ÚZEMÍ

 hranice zastavěného území k 15.12.2017  
 koridor pro umístění vedení stavby technické infrastruktury

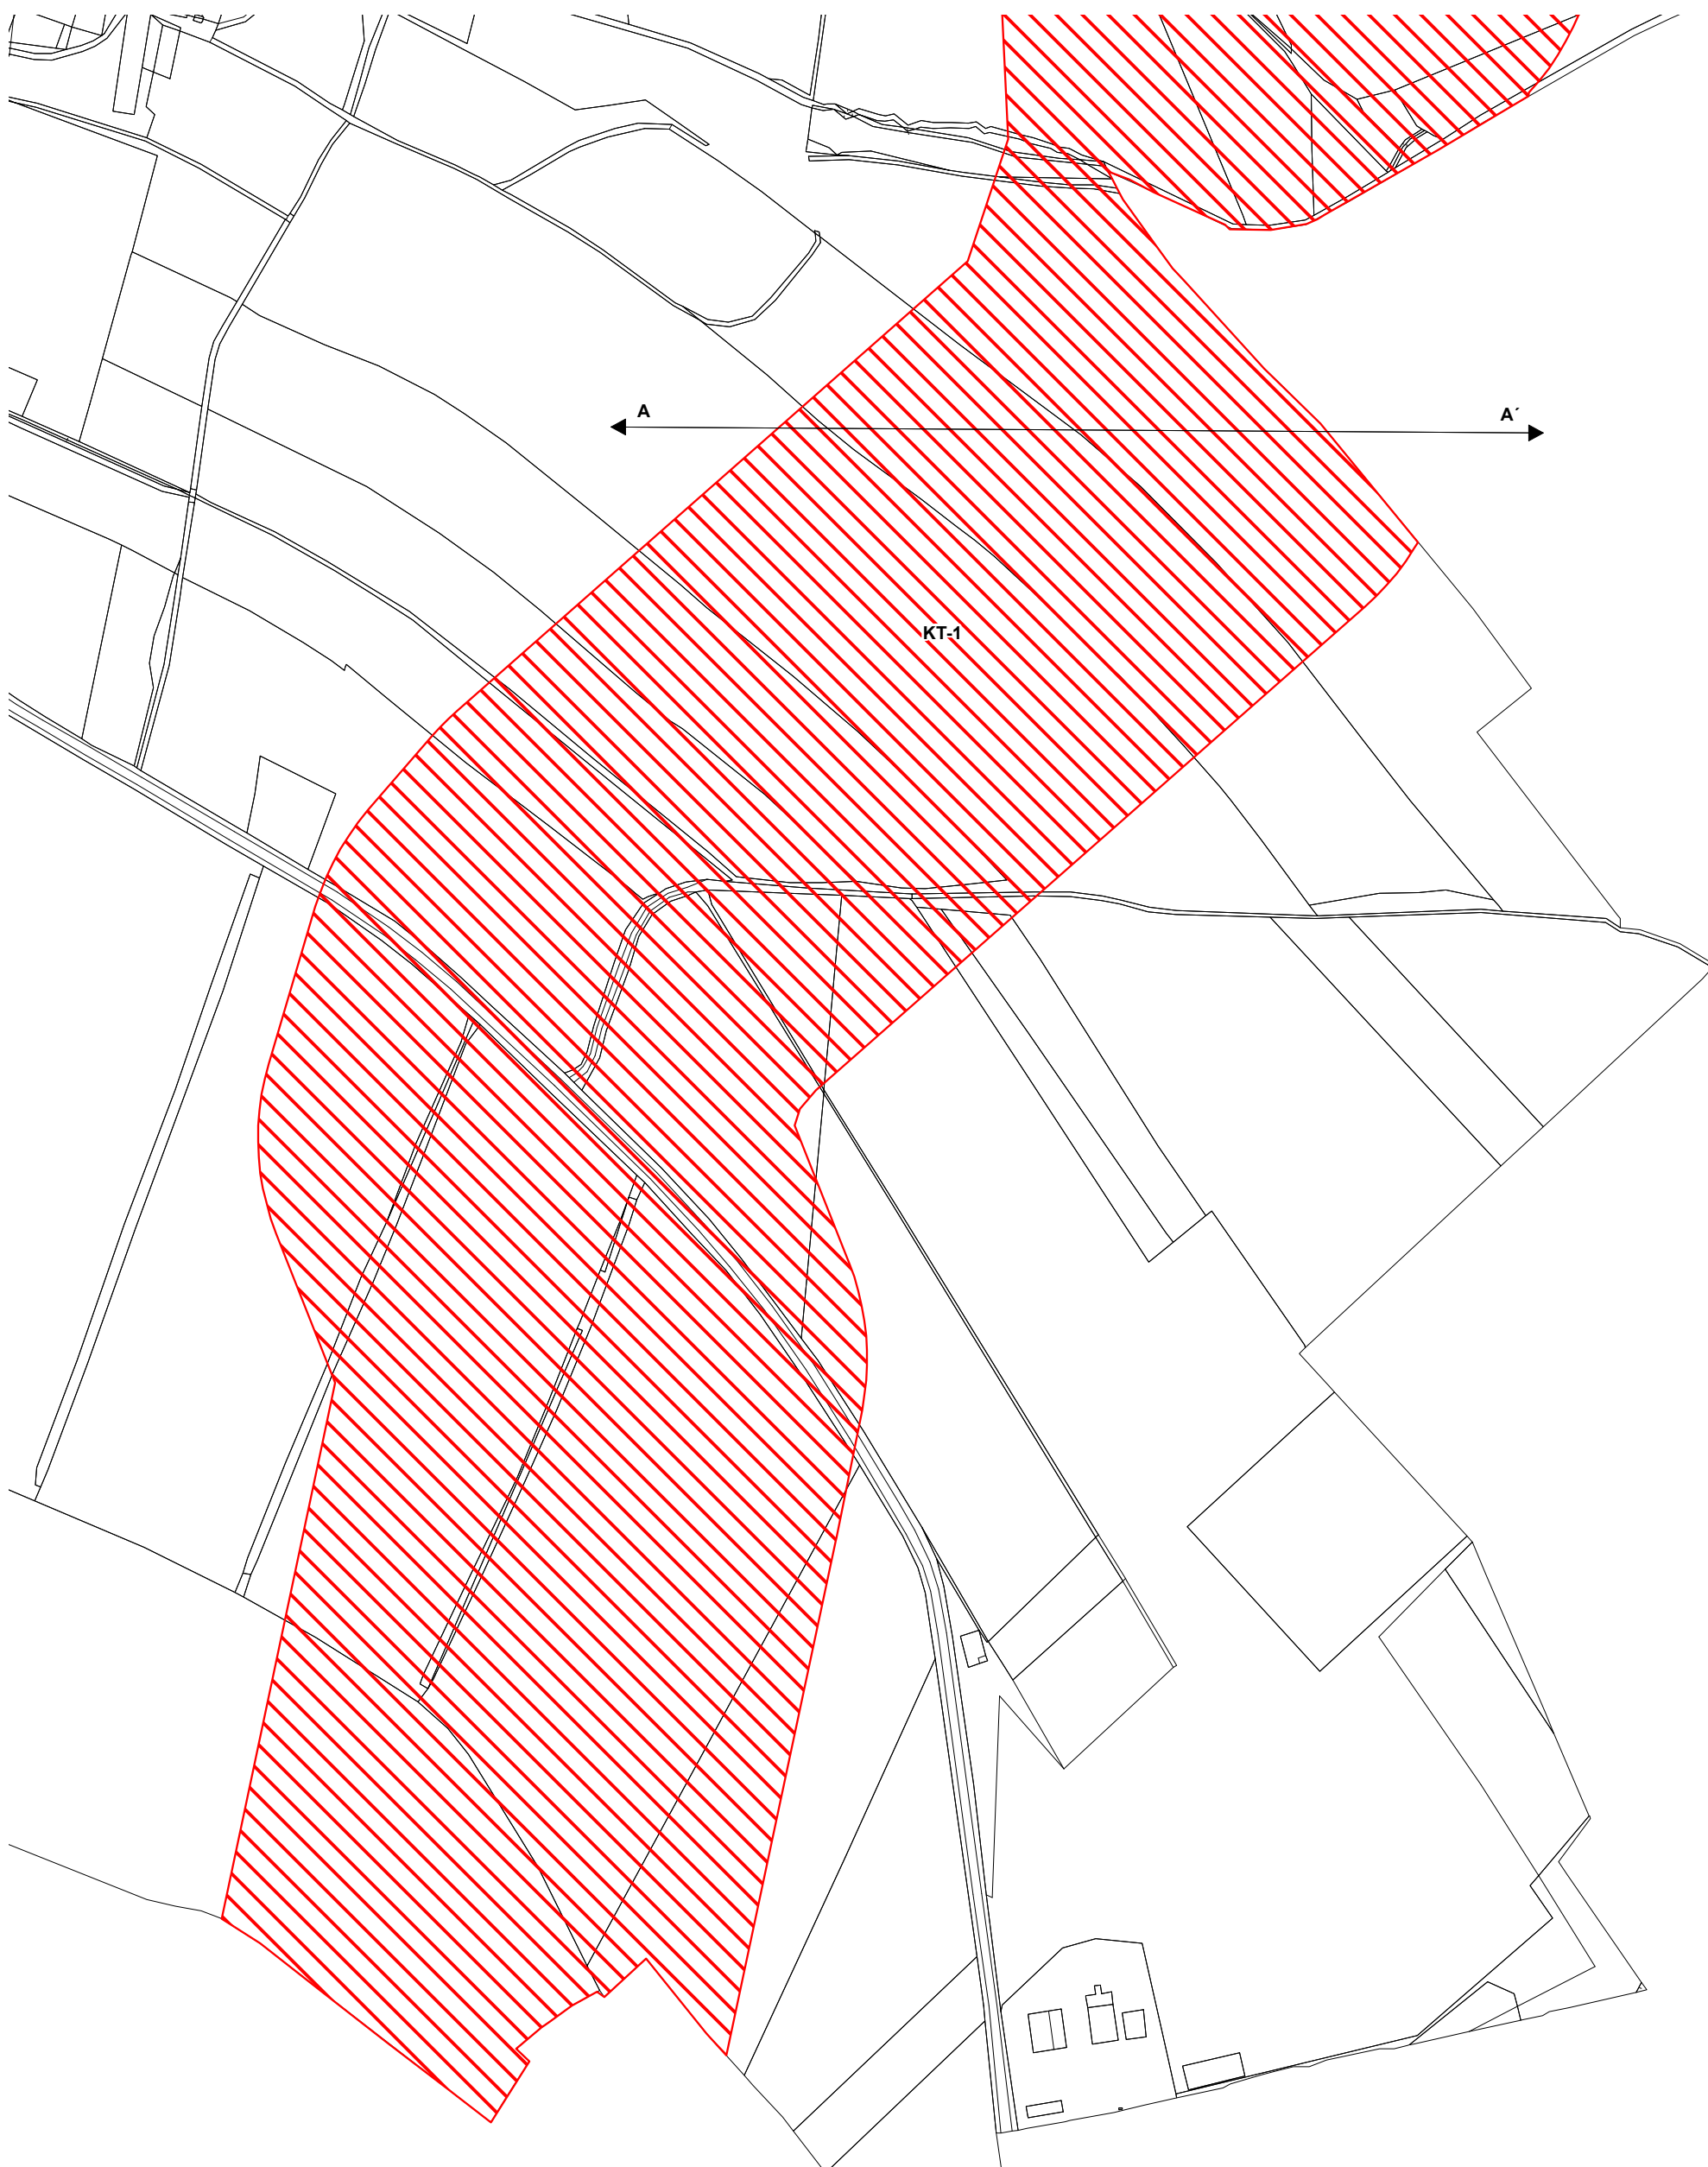

situace b)