

ZMĚNA Č. 4 ÚP OTVIC

Návrh, část odůvodnění

v. č. 1 Koordinační výkres urbanistické koncepce
M 1:5 000

SEZNAM KORIDORŮ:


KT-1 - koridor technické infrastruktury pro rozšíření plynárenské přepravní soustavy

LEGENDA

stabilizované plochy
plochy změn

VYMEZENÍ ÚZEMÍ

hranice zastavěného území k 15.07.2014 15.12.2017
koridor pro umístění vedení stavby technické infrastruktury

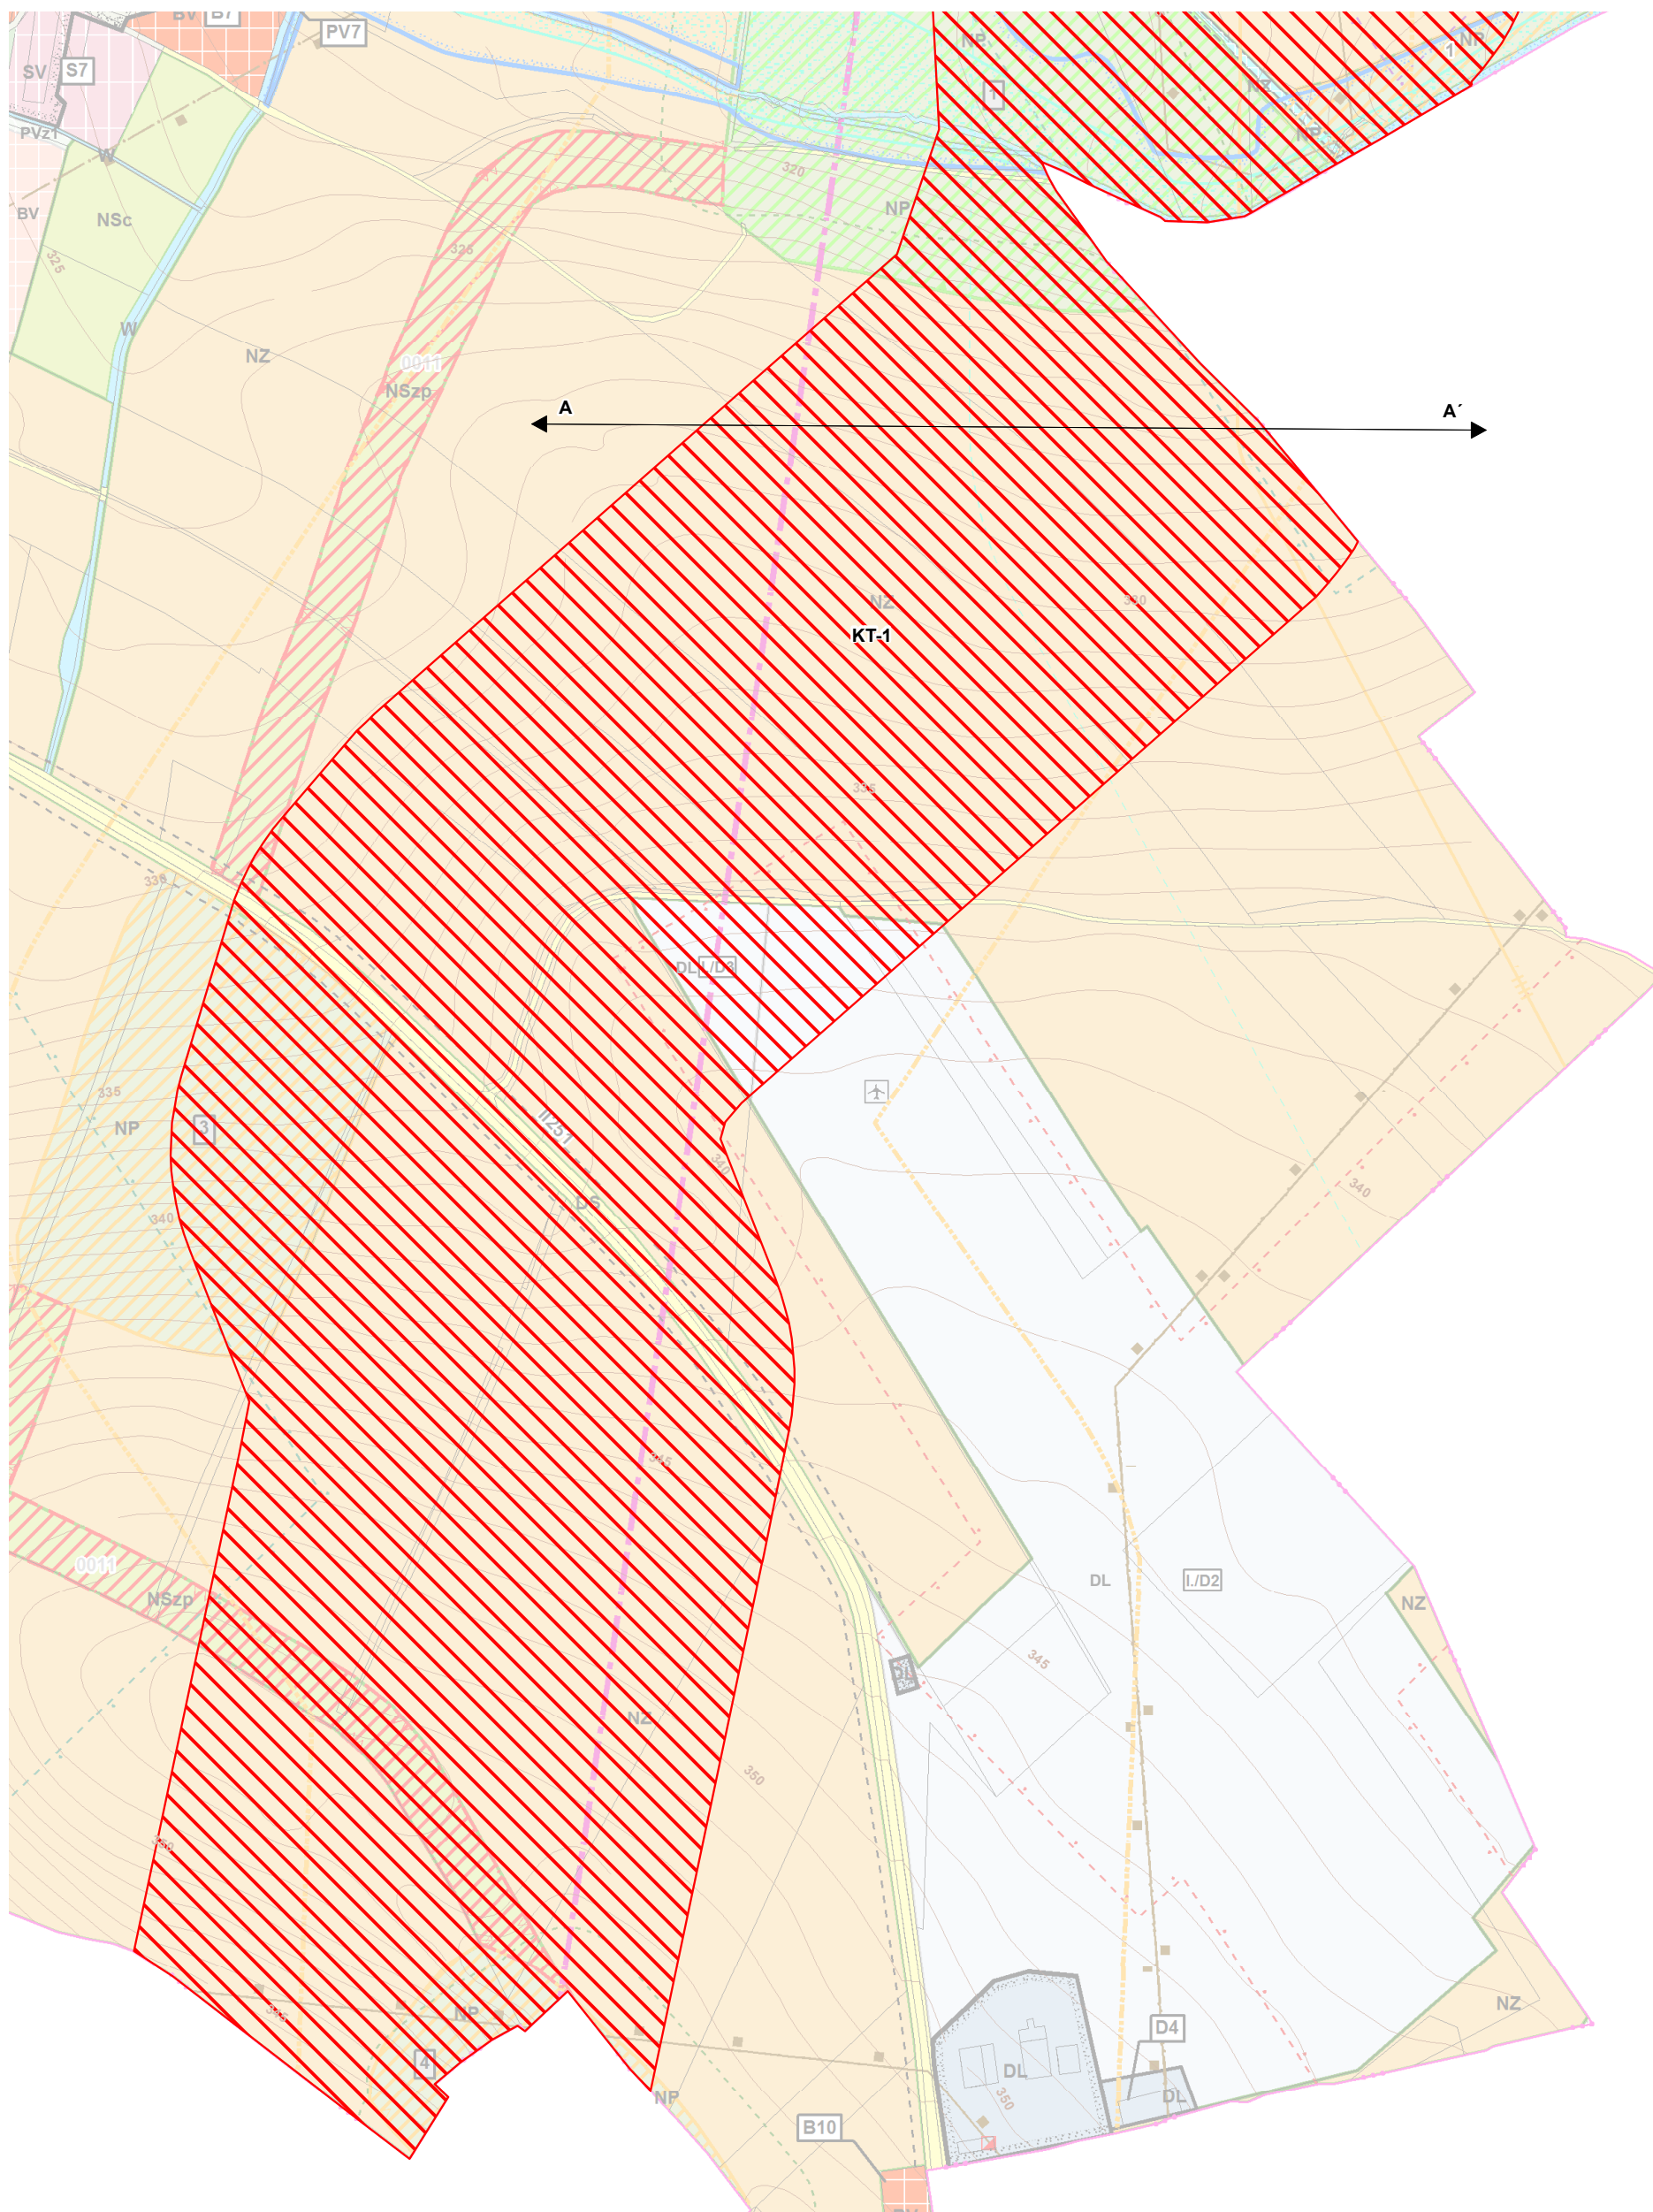

situace b)