

ZMĚNA Č. 4 ÚP OTVIC

Návrh, část odůvodnění

v. č. 3.1. Výkres předpokládaných záborů půdního fondu
M 1:5 000

SEZNAM DÍLČÍCH ZMĚN ŘEŠENÝCH ZMĚNOU Č. 4: SEZNAM ZÁBORU ZPF:

* Zastavitelné plochy

Plochy technické infrastruktury:

- 1 - IV./T1 – zastavitelná plocha specifické technické infrastruktury jako změna způsobu využití nezastavěné plochy zemědělské - TX

SEZNAM KORIDORŮ:

- KT-1 - koridor technické infrastruktury pro rozšíření plynárenské přepravní soustavy

LEGENDA


plochy stabilizované



plochy změn



- hranice zastavěného území k 15.12.2017
- KT-1 koridor pro umístění vedení stavby technické infrastruktury
- předpokládaná trasa plynovodu - dočasný zábor ZPF při výstavbě
- 1 číslo a hranice záboru zemědělského půdního fondu
- IV./T1 číslo a hranice rozvojové plochy řešené změnou č. 4
- hranice BPEJ
- kód BPEJ a třída ochrany
- zemědělská půda s třídou ochrany I.
- zemědělská půda s třídou ochrany II.
- zemědělská půda s třídou ochrany III.
- zemědělská půda s třídou ochrany IV.
- zemědělská půda s třídou ochrany V.
- pozemky určené k plnění funkcí lesa
- CHLÚ - chráněné ložiskové území nerostných surovin

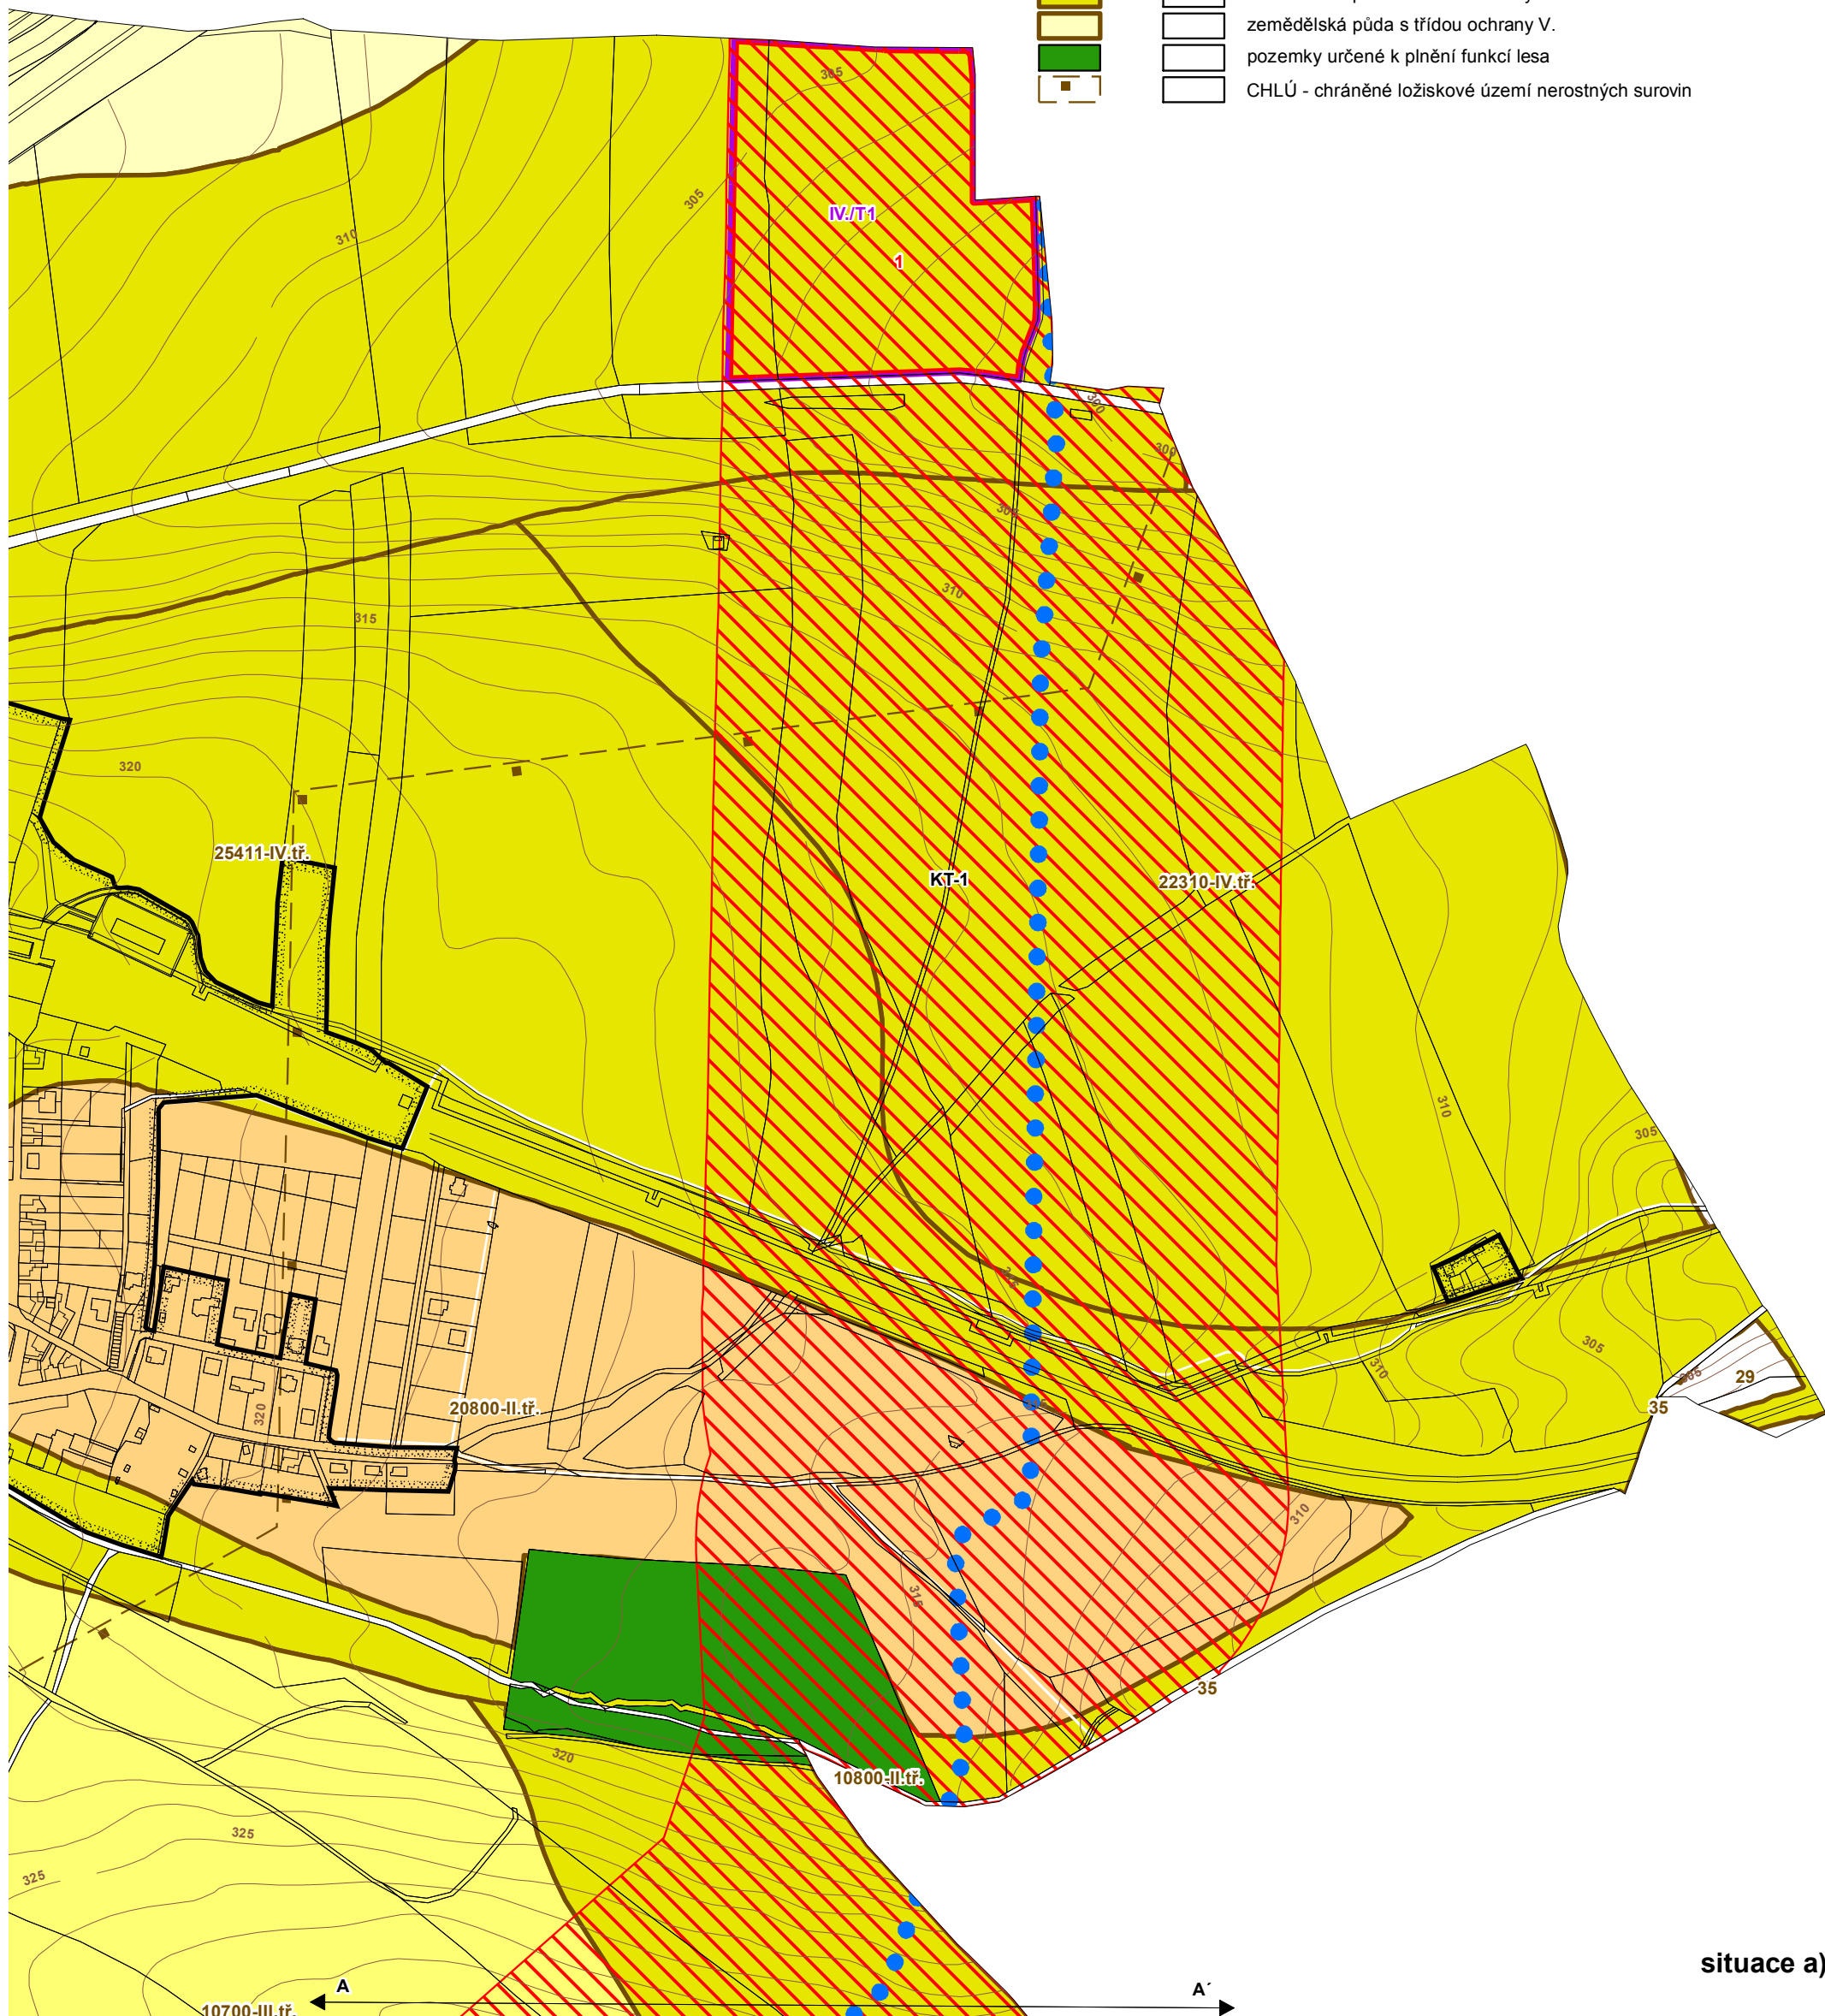

situace a)