

ZMĚNA Č. 4 ÚP OTVIC

Návrh, část odůvodnění

v. č. 3.1. Výkres předpokládaných záborů půdního fondu
M 1:5 000

SEZNAM DÍLČÍCH ZMĚN ŘEŠENÝCH ZMĚNOU Č. 4: SEZNAM ZÁBORU ZPF:

*** Zastavitelné plochy**

Plochy technické infrastruktury:


- 1 - IV./T1 – zastavitelná plocha specifické technické infrastruktury jako změna způsobu využití nezastavěné plochy zemědělské - TX

SEZNAM KORIDORŮ:

KT-1 - koridor technické infrastruktury pro rozšíření plynárenské přepravní soustavy

LEGENDA

plochy stabilizované	plochy změn

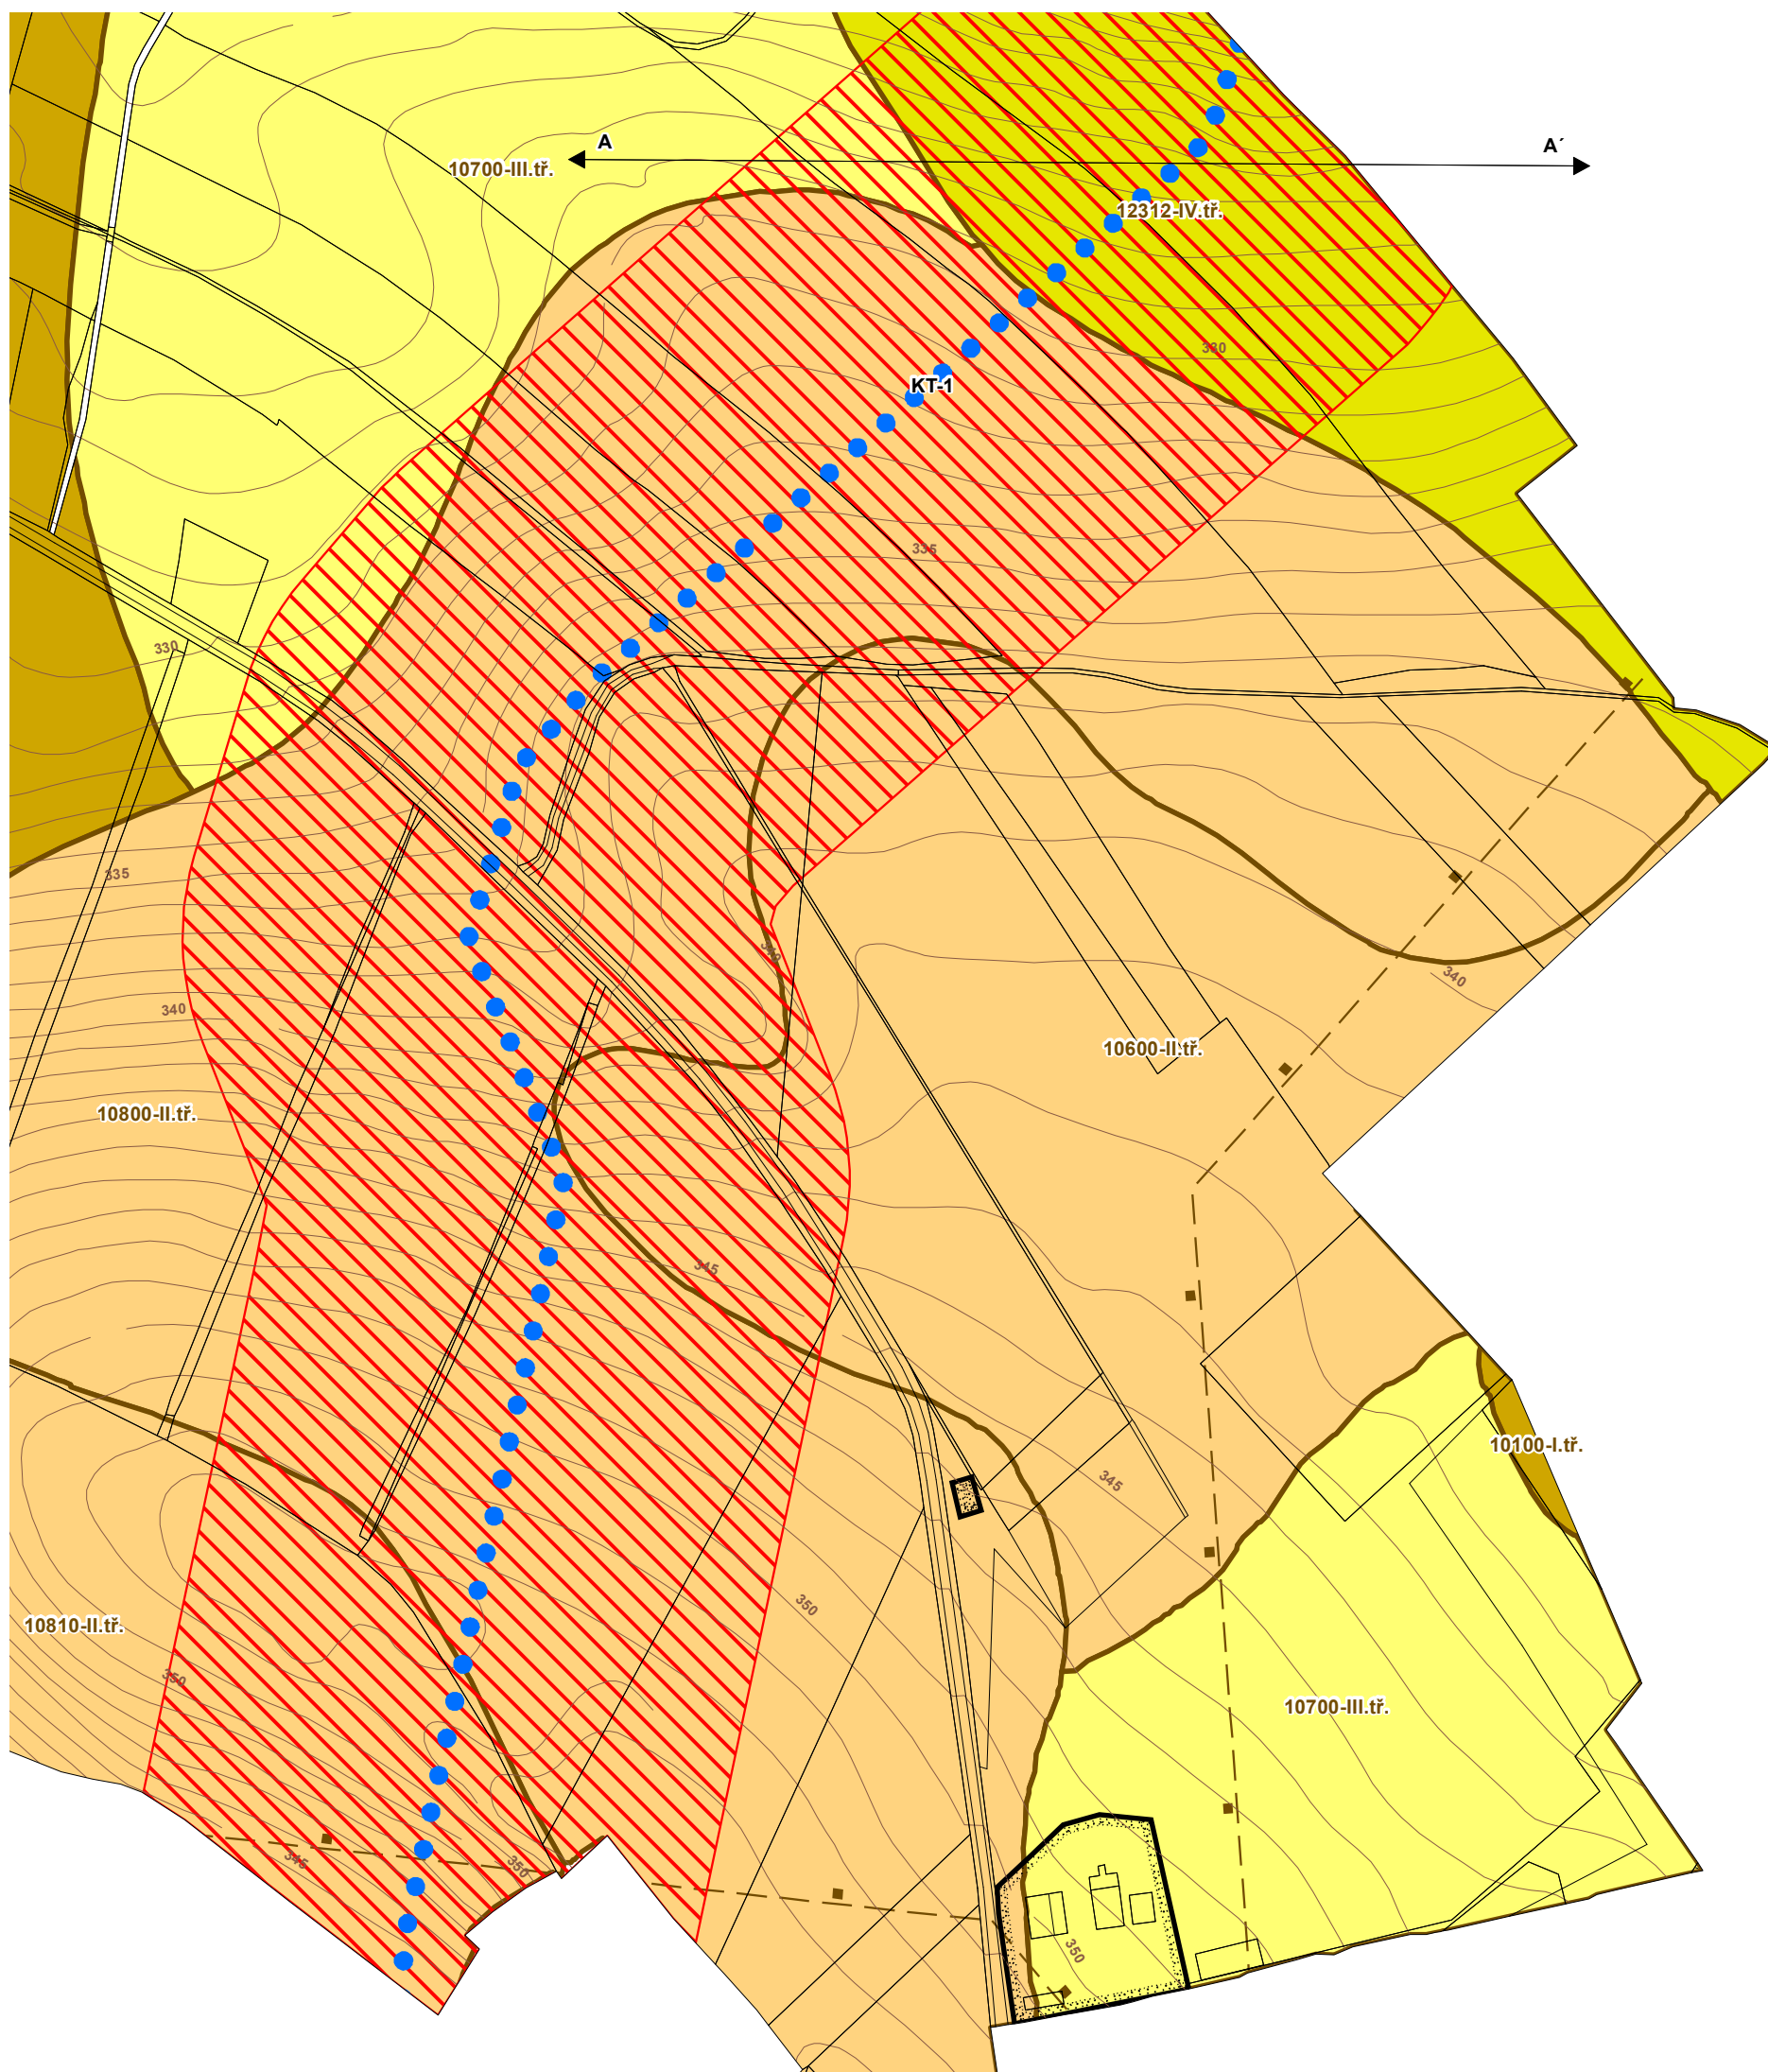

situace b)