

ZMĚNA Č. 4 ÚP OTVIC

Návrh

v. č. 2.2.2. Hlavní výkres - koncepce uspořádání krajiny
M 1:5 000



SEZNAM KORIDORŮ:

KT-1 - koridor technické infrastruktury pro rozšíření plynárenské přepravní soustavy

LEGENDA


stabilizované plochy plochy změn

Vymezení území:



hranice zastavěného území k 15.07.2014 15.12.2017

KT-1 koridor pro umístění vedení stavby technické infrastruktury

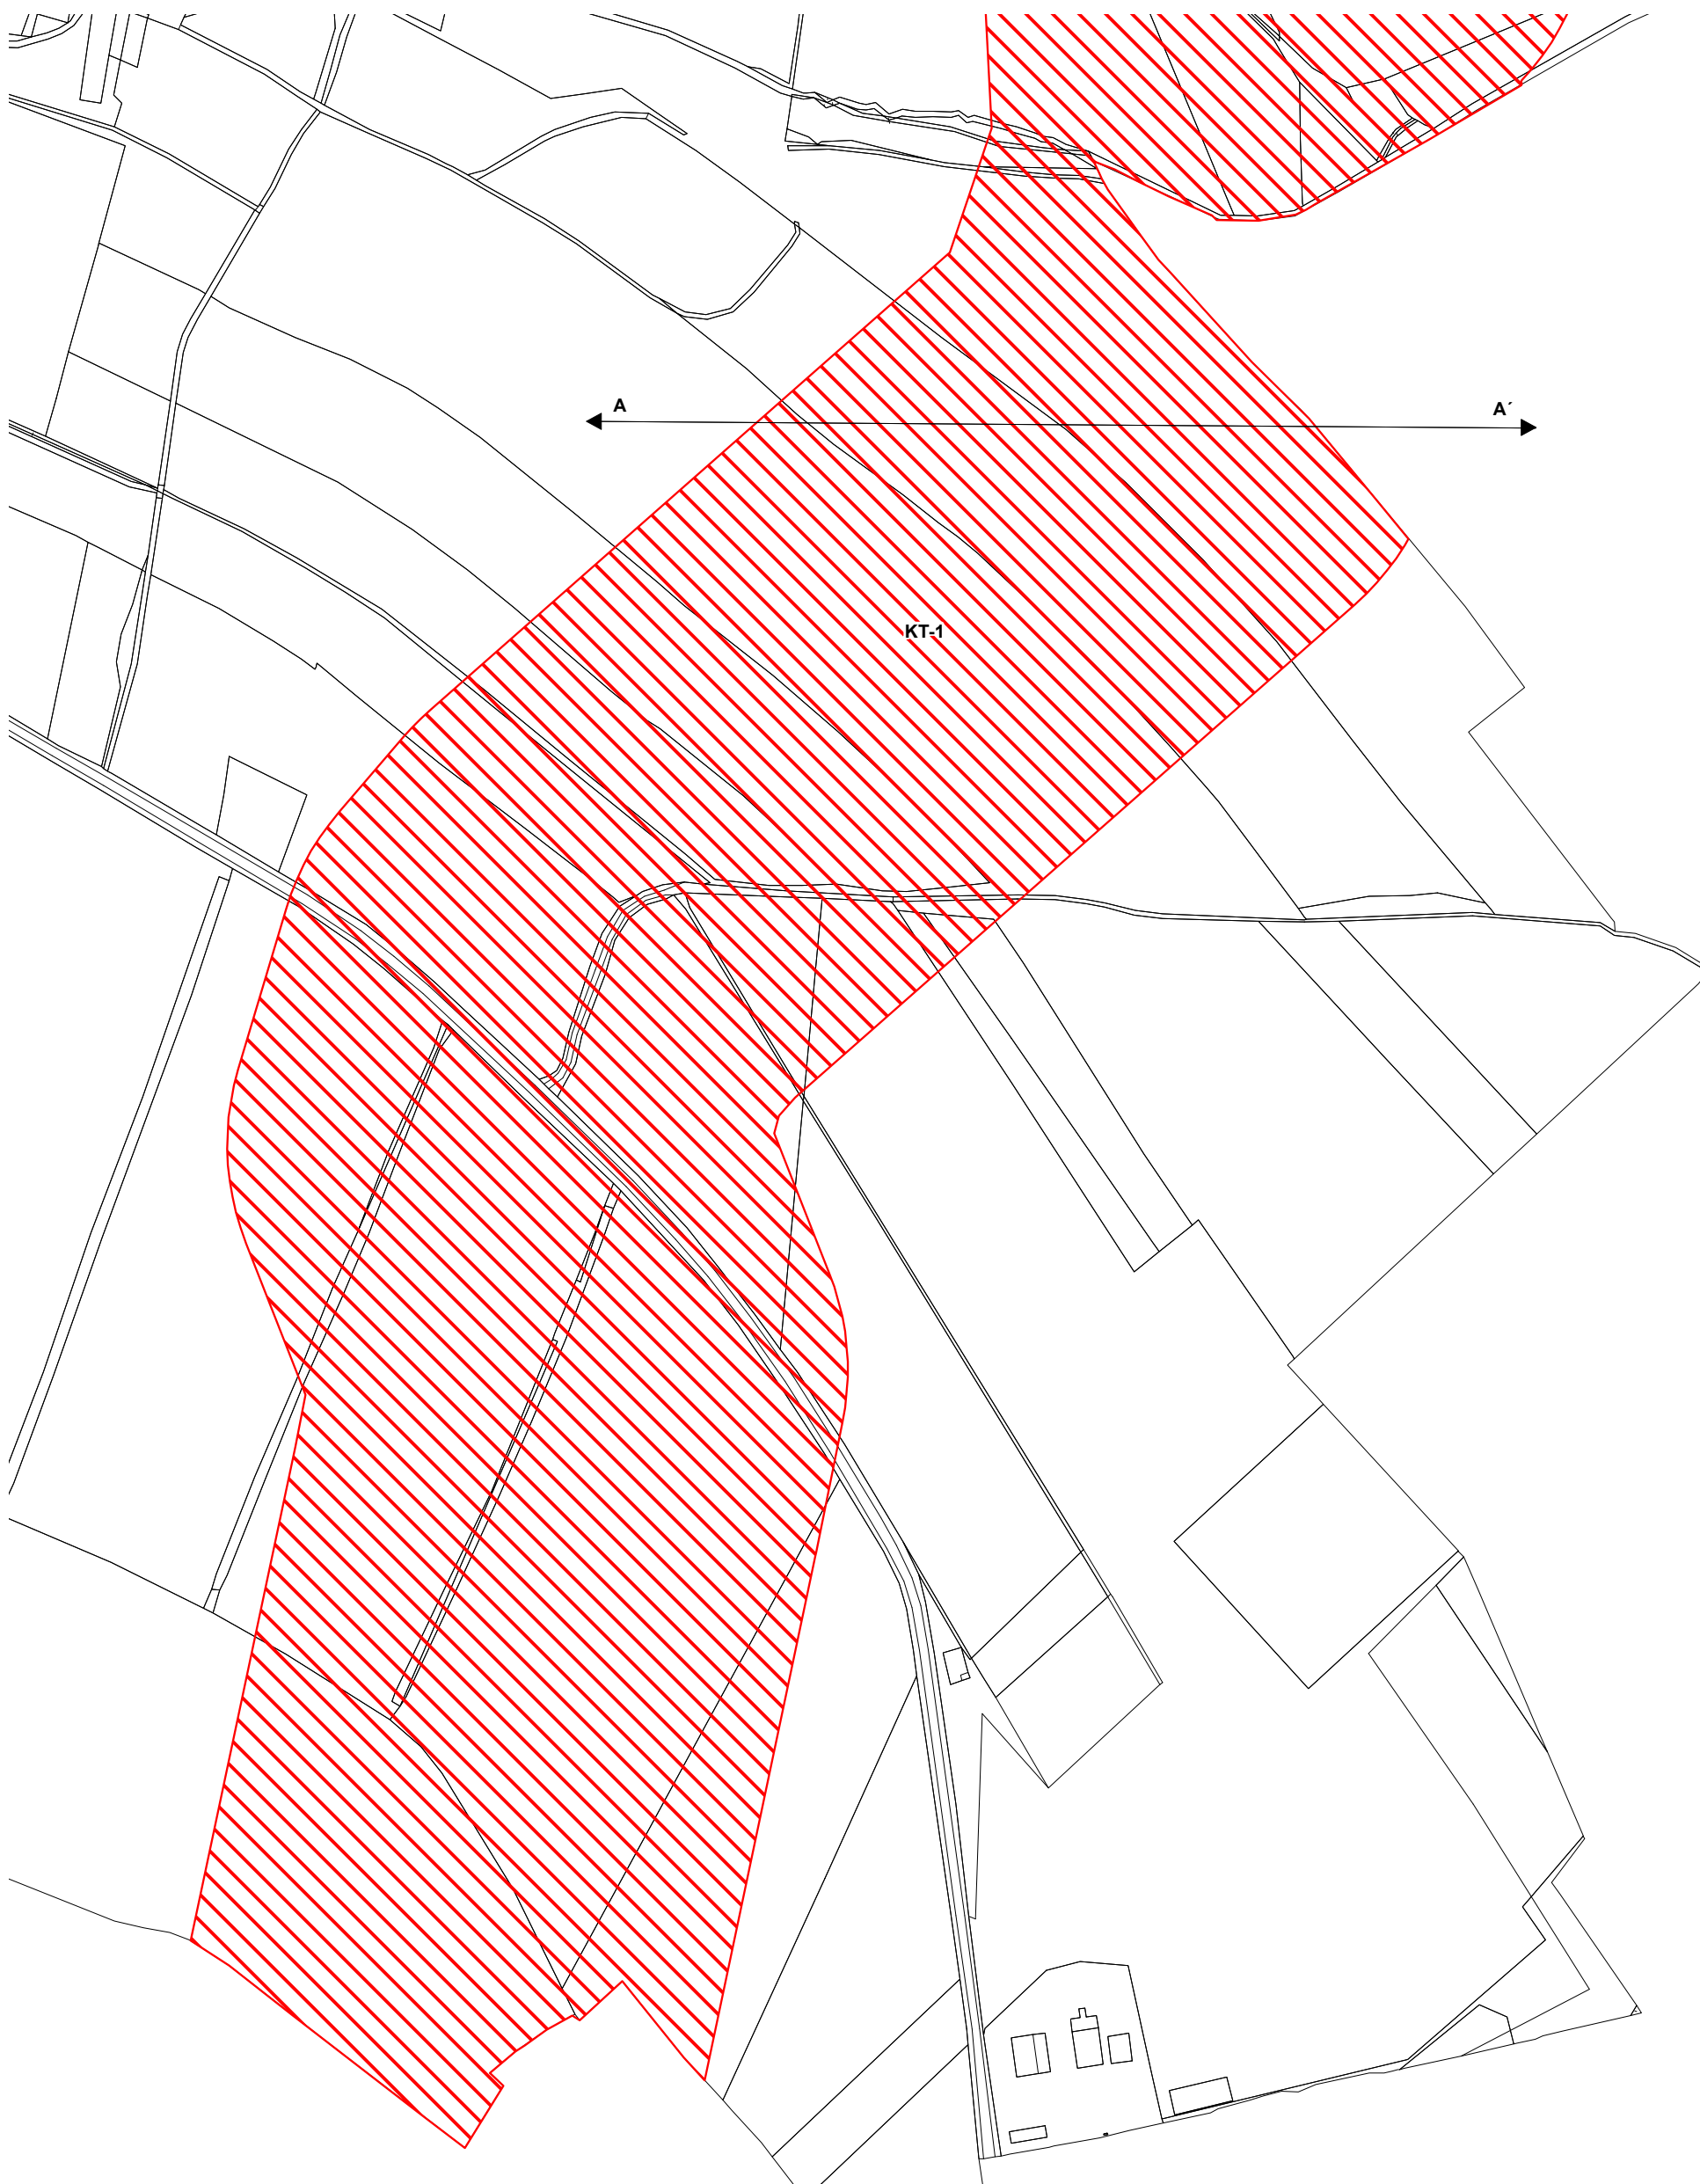

situace b)