

ZMĚNA Č. 4 ÚP OTVIC

Návrh

v. č. 2.3. Hlavní výkres - koncepce veřejné infrastruktury
M 1:5 000

SEZNAM KORIDORŮ:

KT-1 - koridor technické infrastruktury pro rozšíření plynárenské přepravní soustavy

LEGENDA


stabilizované plochy plochy změn

Vymezení území:



hranice zastavěného území k 15.07.2014 15.12.2017

KT-1 koridor pro umístění vedení stavby technické infrastruktury

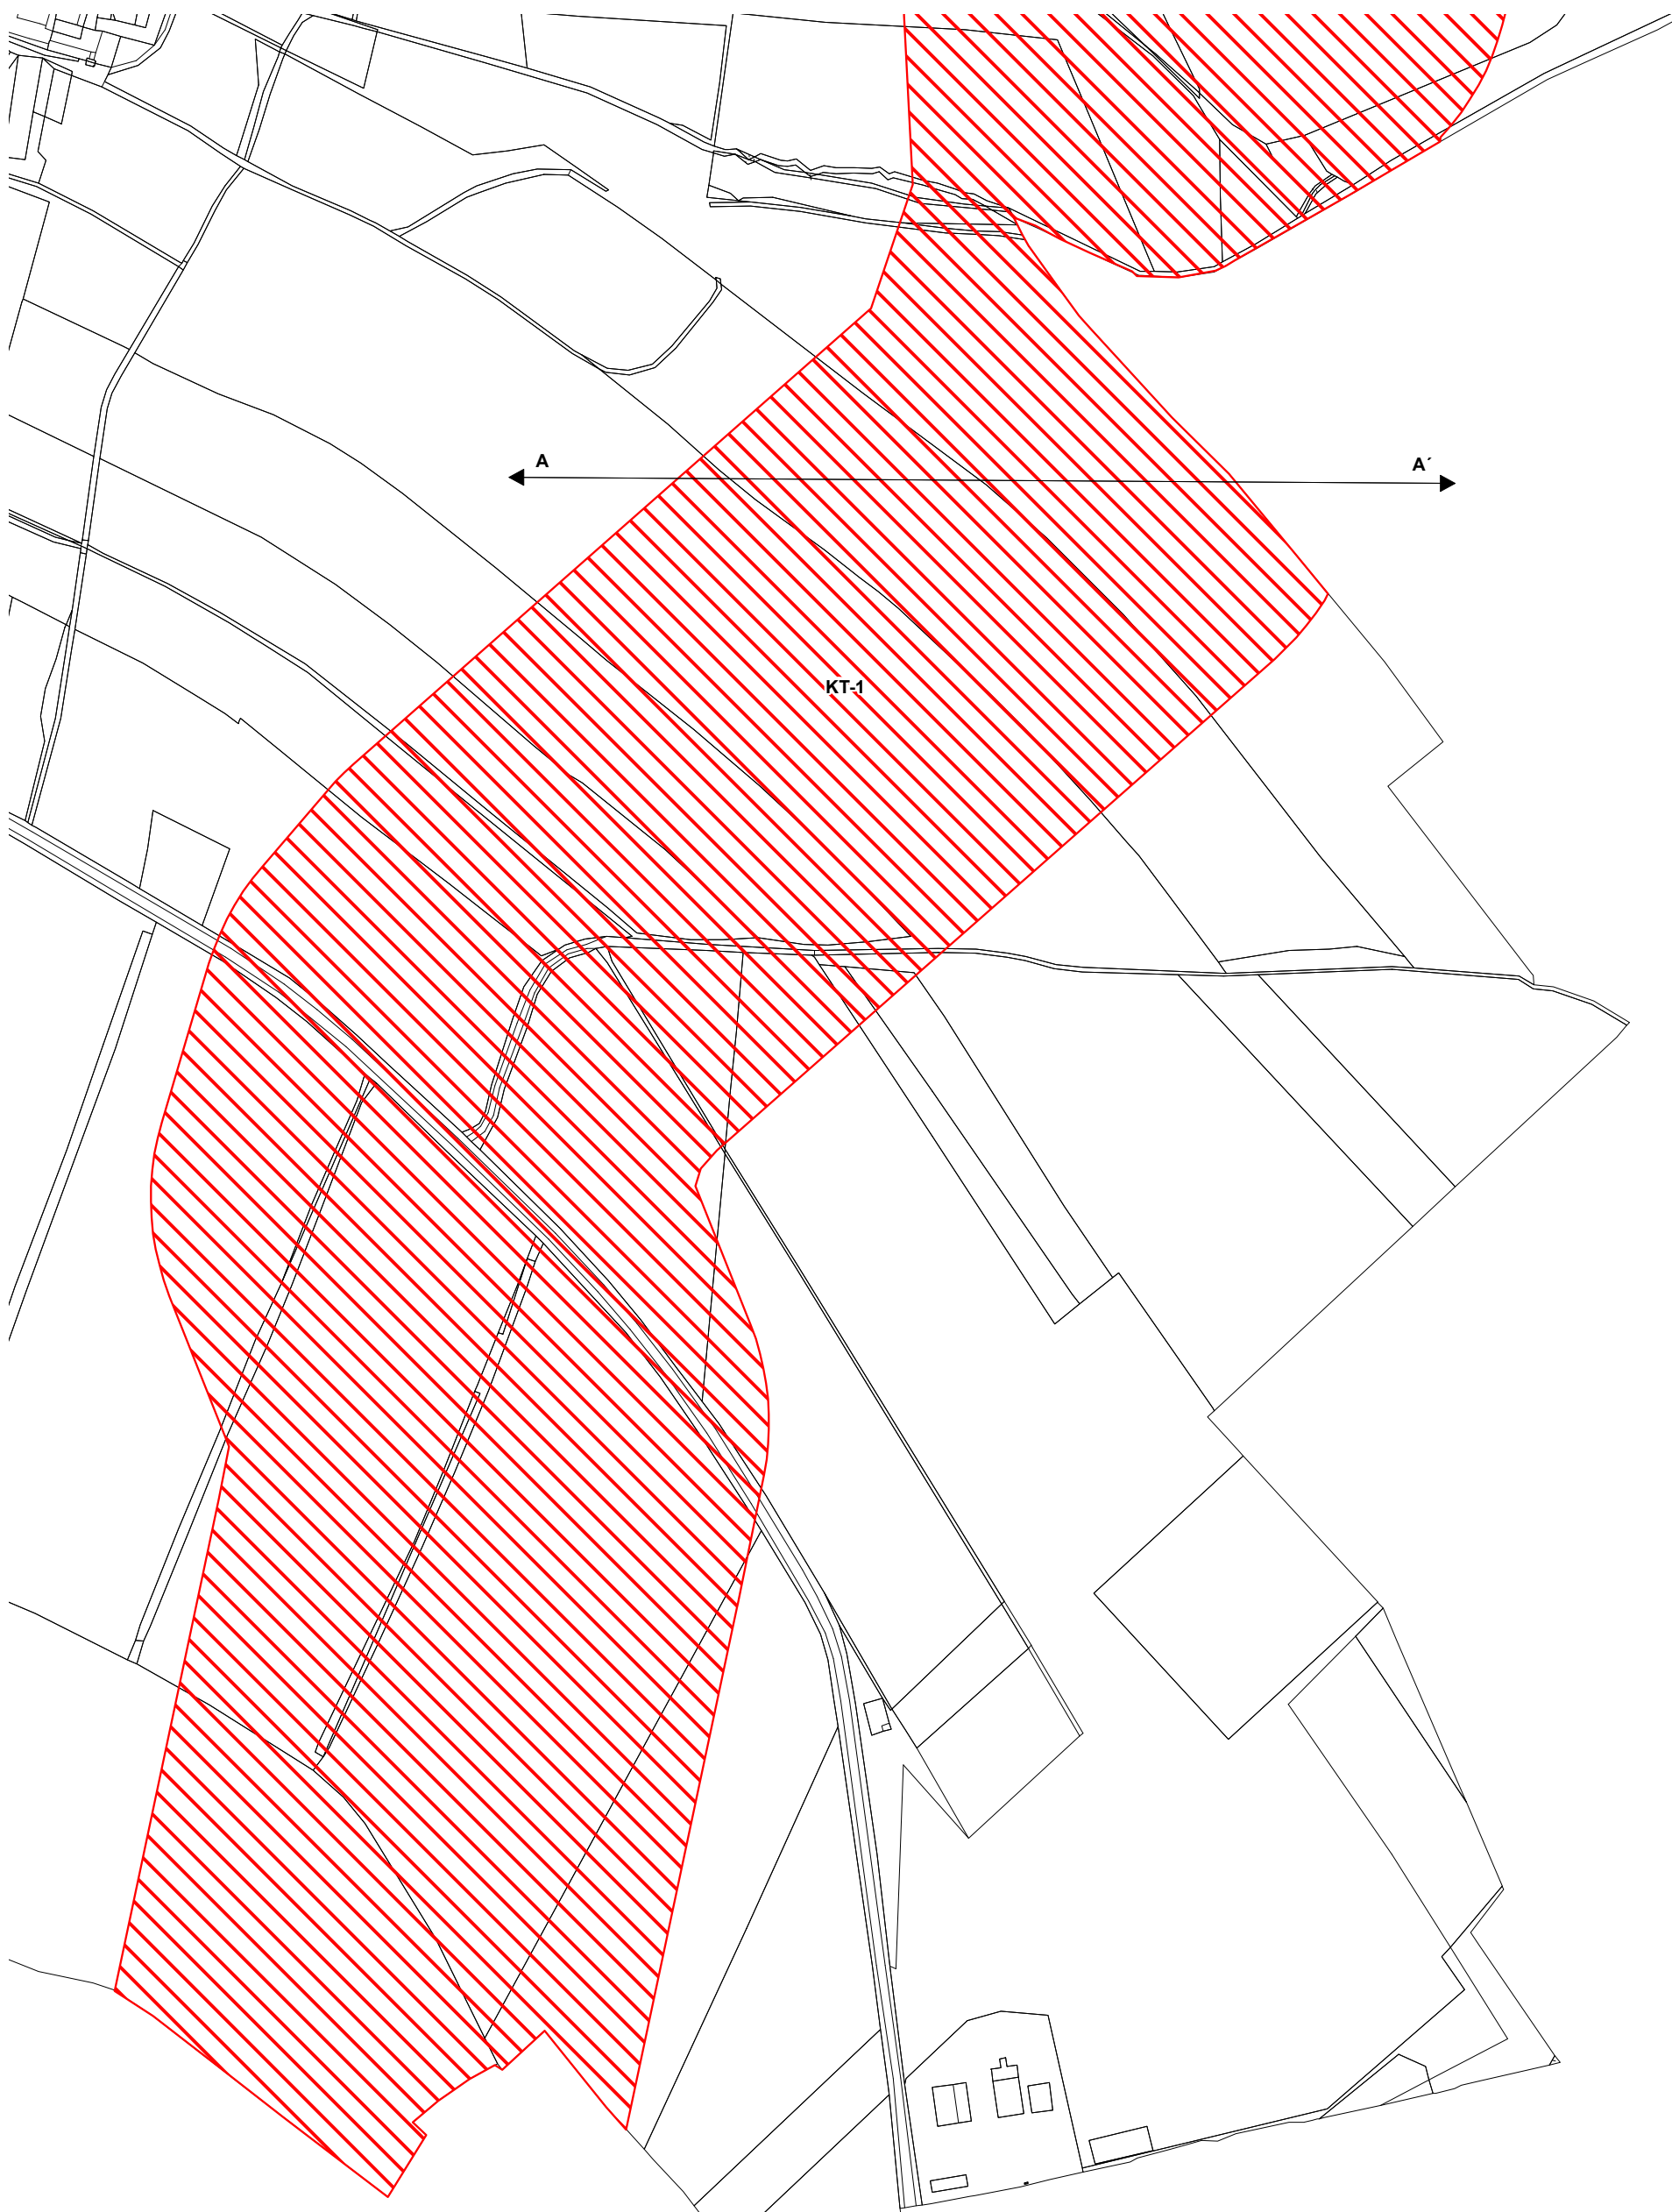

situace b)