
DIO Výluky signalizace přejezdů č. P 1995 a P1994 Obchodní zóna

Všechny světelné skříně (bez výstražných křížů) přejezdů budou po dobu výluky na přejezdech překryty neprůhlednými textilními návleky-zajistí po dohodě realizační firma

Dopravní opatření pro železniční provoz po dobu vypnutí přejezdů – nařízené snížení rychlosti vlaků na 10 km/hod a opakované houkání

Dopravní značky se nesmí vzájemně překrývat

DZ bude instalováno 16.11.2026 v 8 ,00 hodin a sejmuto 19.11.2026 v 16,00 hod.

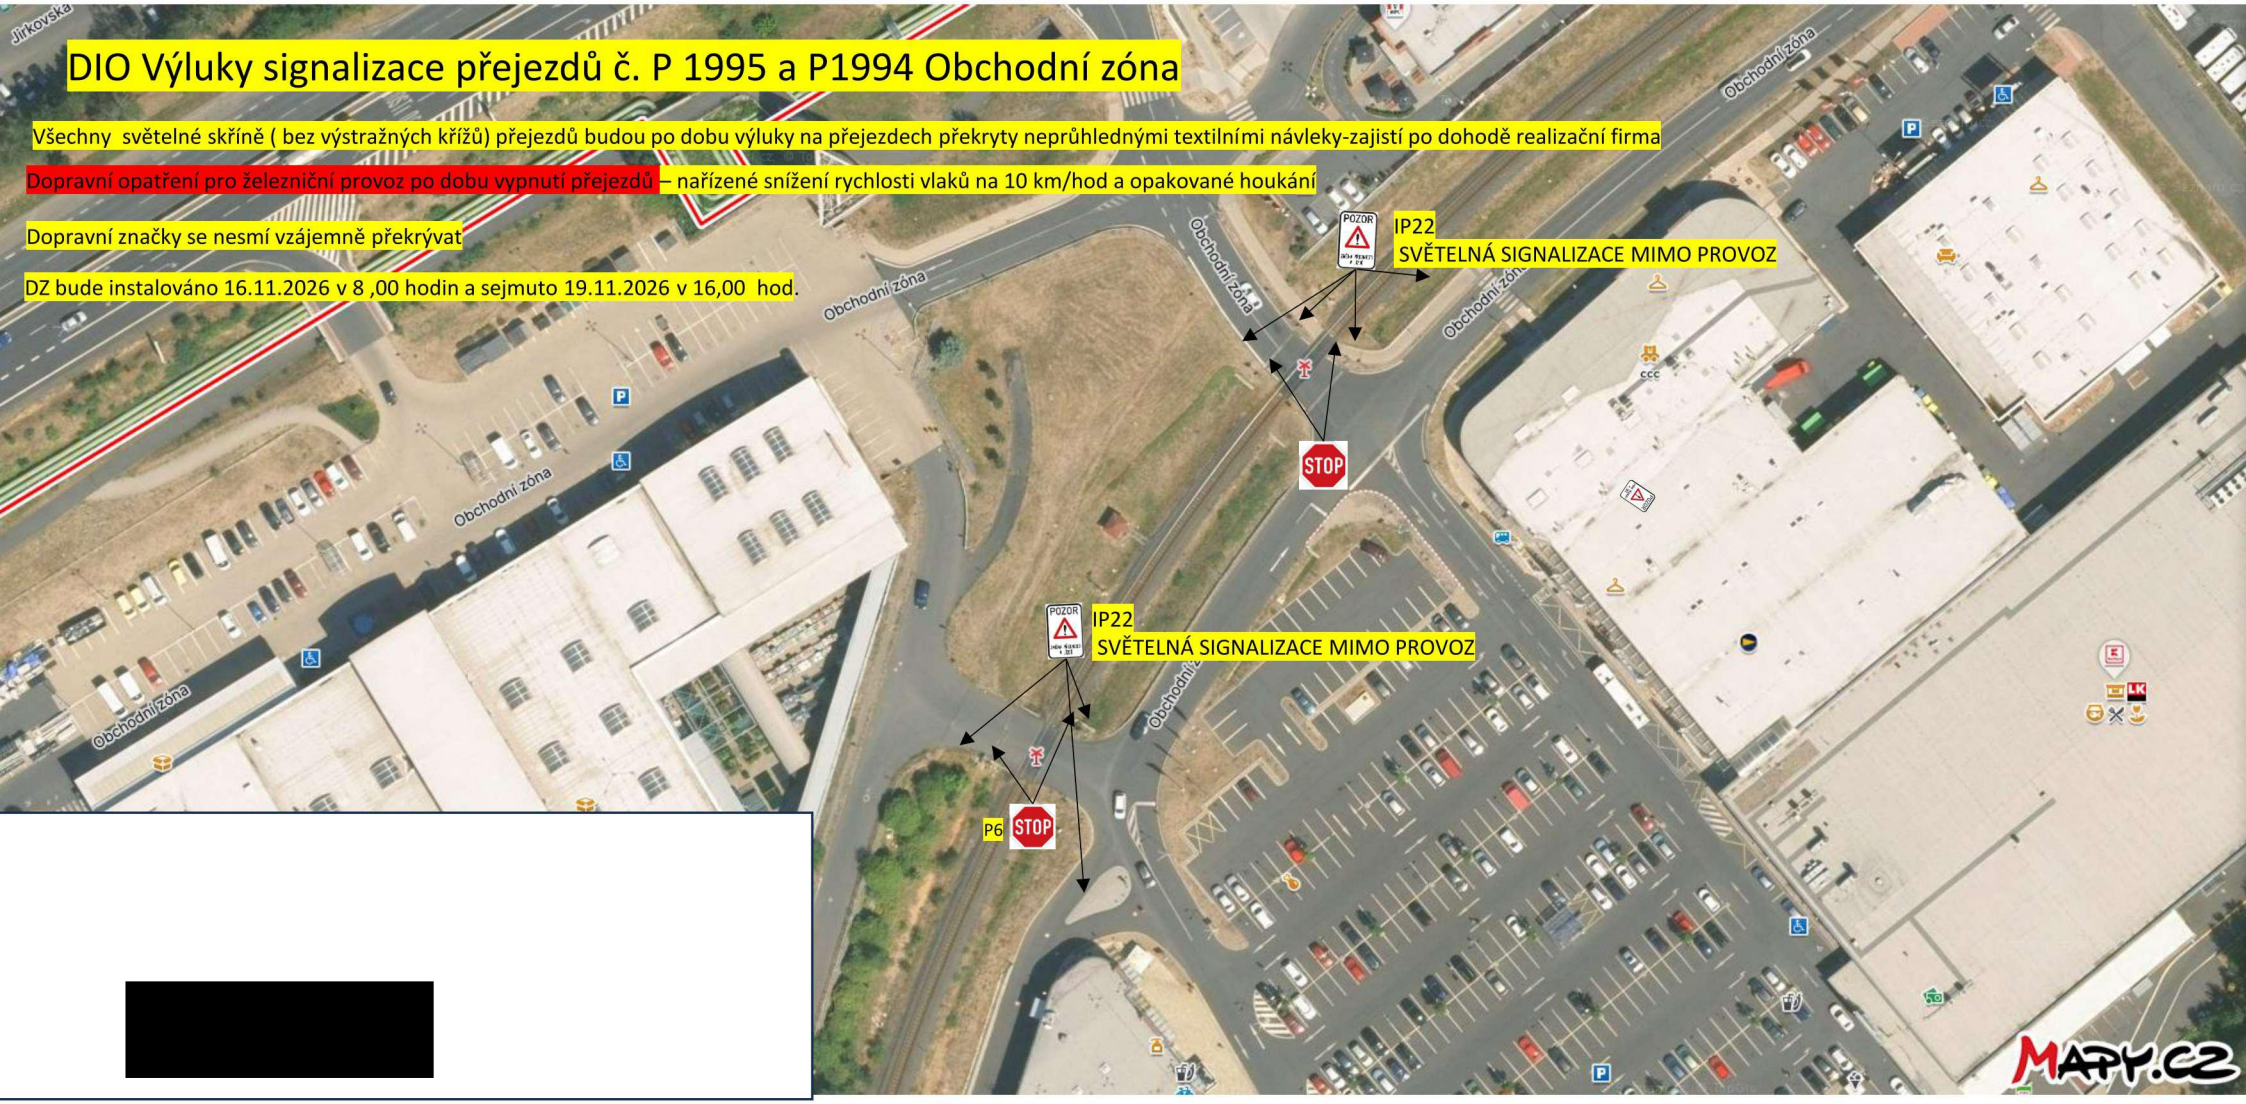

[redacted]