Krajský úřad Ústeckého kraje

Velká Hradební 3118/48, 400 02 Ústí nad Labem
odbor dopravy a silničního hospodářství

Dle rozdělovníku

Datum: 21. listopadu 2022
Spisová značka: KUUK / 171108 / 2022 / 3
Číslo jednací: KUUK / 171877 / 2022
Vyřizuje/linka: Pavel Svoboda / 599

Opatření obecné povahy

Krajský úřad Ústeckého kraje, odbor dopravy a silničního hospodářství (dále jen „Krajský úřad"), jako příslušný správní úřad ve věcech stanovení místní a přechodné úpravy provozu na pozemních komunikacích - silnicích I. třídy dle ustanovení § 77 odst. 1 písm. b a § 124 odst. 4 písm. b zákona č. 361/2000 Sb., o provozu na pozemních komunikacích a o změnách některých zákonů (zákon o silničním provozu), a po projednání s Policií ČR, Krajským ředitelstvím policie Ústeckého kraje, Územním odborem Chomutov, Dopravním inspektorátem (dále jen „Krajského ředitelství policie") a jejím odsouhlasení ze dne 18. 11. 2022 pod č.j. KRPU-203809-2/ČJ-2022-040306,

stanovuje přechodnou úpravu provozu

na pozemní komunikaci, spočívající v dočasném osazení přechodného dopravního značení či zařízení v přesné specifikaci a umístění dle přiloženého Dopravně inženýrského řešení

Silnice:	**I/13**
Lokalita:	úseku od mimoúrovňové křižovatky k Lomu ČSA u obce Ervěnice po mimoúrovňovou křižovatku u obce Otvice
Důvod:	Realizace níže uvedené stavební akce ve 4 etapách a s tím související vyznačení vedení objízdných tras + DIO pro částečnou či úplnou uzavírku silnice č. I/13: 1. Etapa (vodovod) – omezení na silnici č. III/0135 2. Etapa (uzavírka mostu) – úplná uzavírka silnice č. III/0135 (přípravné práce + demolice + ostatní práce po demolice dle harmonogramu) 3. Etapa (uzavření pomalých jízdních pruhů na silnici č. I/13) – oba směry, osazení betonových svodidel **4.** Etapa (úplná uzavírka silnice č. I/13) – demolice mostu
Termín:	Dle jednotlivých etap: 1. Etapa – od 28. 11. 2022 do 30. 11. 2022 2. Etapa – od 28. 11 2022 do 30. 6. 2023 3. Etapa – od 7,00 hod. do 18,00 hod. dne 5. 12. 2022 4. Etapa – od 3. 12. 2022 do 4. 12. 2022
Navrhovatel:	Stavební společnost HOBST a.s., IČ: 48033251, se sídlem Soběšínská 2702, 119 16 Praha 9, v řízení zastoupený firmou Art Inside s.r.o., IČ: 27269434, se sídlem Palackého 4278, 430 01 Chomutov (odpovědná osoba: stavbyvedoucí Ing. Jakub Synek – tel. 777 149 584)
Název akce:	**„Rekonstrukce mostu ev. č. 0135-3 u Kyjic"**

při dodržení těchto podmínek:

1. Stanovené přechodné dopravní značení bude umístěno pouze po dobu trvání akce a ve stanoveném termínu. Po ukončení prací či uplynutí stanoveného termínu bude přechodné dopravní značení neprodleně odstraněno.
2. Rozměry a provedení dopravních značek či dopravního zařízení musí být v souladu s Vyhláškou č. 294/2015 Sb., kterou se provádějí pravidla provozu na pozemních komunikacích, dále v souladu s ČSN EN 12899-1 a v souladu s technickými podmínkami TP 66 – Zásady pro přechodné dopravní značení na pozemních komunikacích.
3. K označení bude použito reflexních dopravních značek (min. třídy R2) v základních velikostech. K označení nesmí být použito nečitelného či poškozeného dopravního značení, značky a zábrany musí být zajištěny proti posunutí vlivem povětrnosti.
4. Výrobu, osazení, průběžnou údržbu a následné včasné odstranění předmětného přechodného dopravního značení zajišťuje na své vlastní náklady navrhovatel. Osazení bude provedeno nejdříve po nabytí účinnosti tohoto Opatření obecné povahy, a to v rozsahu výše uvedeného termínu.

ODŮVODNĚNÍ

Krajský úřad Ústeckého kraje stanovil přechodnou úpravu provozu na základě podnětu žadatele po písemném vyjádření Krajského ředitelství policie.

V souladu s ustanovením § 77 odst. 5 zákona o silničním provozu nedoručoval zdejší úřad návrh opatření obecné povahy a nevyzýval dotčené osoby k podávání připomínek nebo námitek.

POUČENÍ

Podle § 173, odst. 2 zákona č. 500/2004 Sb., správní řád, ve znění pozdějších předpisů, nelze proti opatření obecné povahy podat opravný prostředek.

Toto opatření musí být vyvěšeno po dobu 15 dnů na úřední desce orgánu, který písemnost doručuje a zveřejněna způsobem umožňujícím dálkový přístup.

V souladu s ustanovením § 77 odst. 5 zákona o silničním provozu nabývá toto opatření obecné povahy účinnosti pátým dnem po dni vyvěšení.

Otisk úředního razítka

Dokument je podepsán elektronickým podpisem

Podepisující:	**Mgr. Petra Kudrnová**
Organizace, OJ:	
Sériové č. cert.:	11952671
Vydavatel cert.:	I.CA Qualified 2 CA/RSA 02/2016
Datum a čas:	21.11.2022 14:11:51
Důvod:	
Místo:	

Mgr. Petra Kudrnová
vedoucí oddělení pozemní

Příloha: **14 výkresů Dopravně inženýrského opatření předmětné akce s vyznačením předmětné lokality, úplných uzavírek, vedení objízdných tras a umístěním přechodného dopravního značení**

Na úřední desce příslušného úřadu, vyvěšeno dne: ….……..…… sejmuto dne: ……..…….
(razítko, podpis orgánu, který potvrzuje vyvěšení a sejmutí oznámení)

Na úřední desce vyvěsí:

- Krajský úřad Ústeckého kraje, Velká Hradební 3118/48, 400 02 Ústí nad Labem (termín vyvěšení na této desce je rozhodný z hlediska řádného doručení předmětného opatření obecné povahy)
- Obecní úřad Vrskmaň, Vrskmaň 46, PSČ 431 15
- Městský úřad Jirkov, nám. Dr. E. Beneše 1, 431 11 Jirkov
- Obecní úřad Otvice, Školní 95, 431 11 Otvice

Po nabytí účinnosti obdrží:

Navrhovatel: - Stavební společnost HOBST a.s., IČ: 48033251,
se sídlem Soběšínská 2702, 119 16 Praha 9,
korespondenční adresa: Mstětická 533, 250 91 Zeleneč,
v řízení zastoupený firmou Art Inside s.r.o., IČ: 27269434,
se sídlem Palackého 4278, 430 01 Chomutov

Na vědomí: - Policie ČR, Krajské ředitelství policie Ústeckého kraje,
Územní odbor Chomutov - dopravní inspektorát,
Náměstí T. G. Masaryka 3100, 430 01 Chomutov

- Ředitelství silnic a dálnic ČR, Správa Chomutov,
Kochova 3975, 430 01 Chomutov

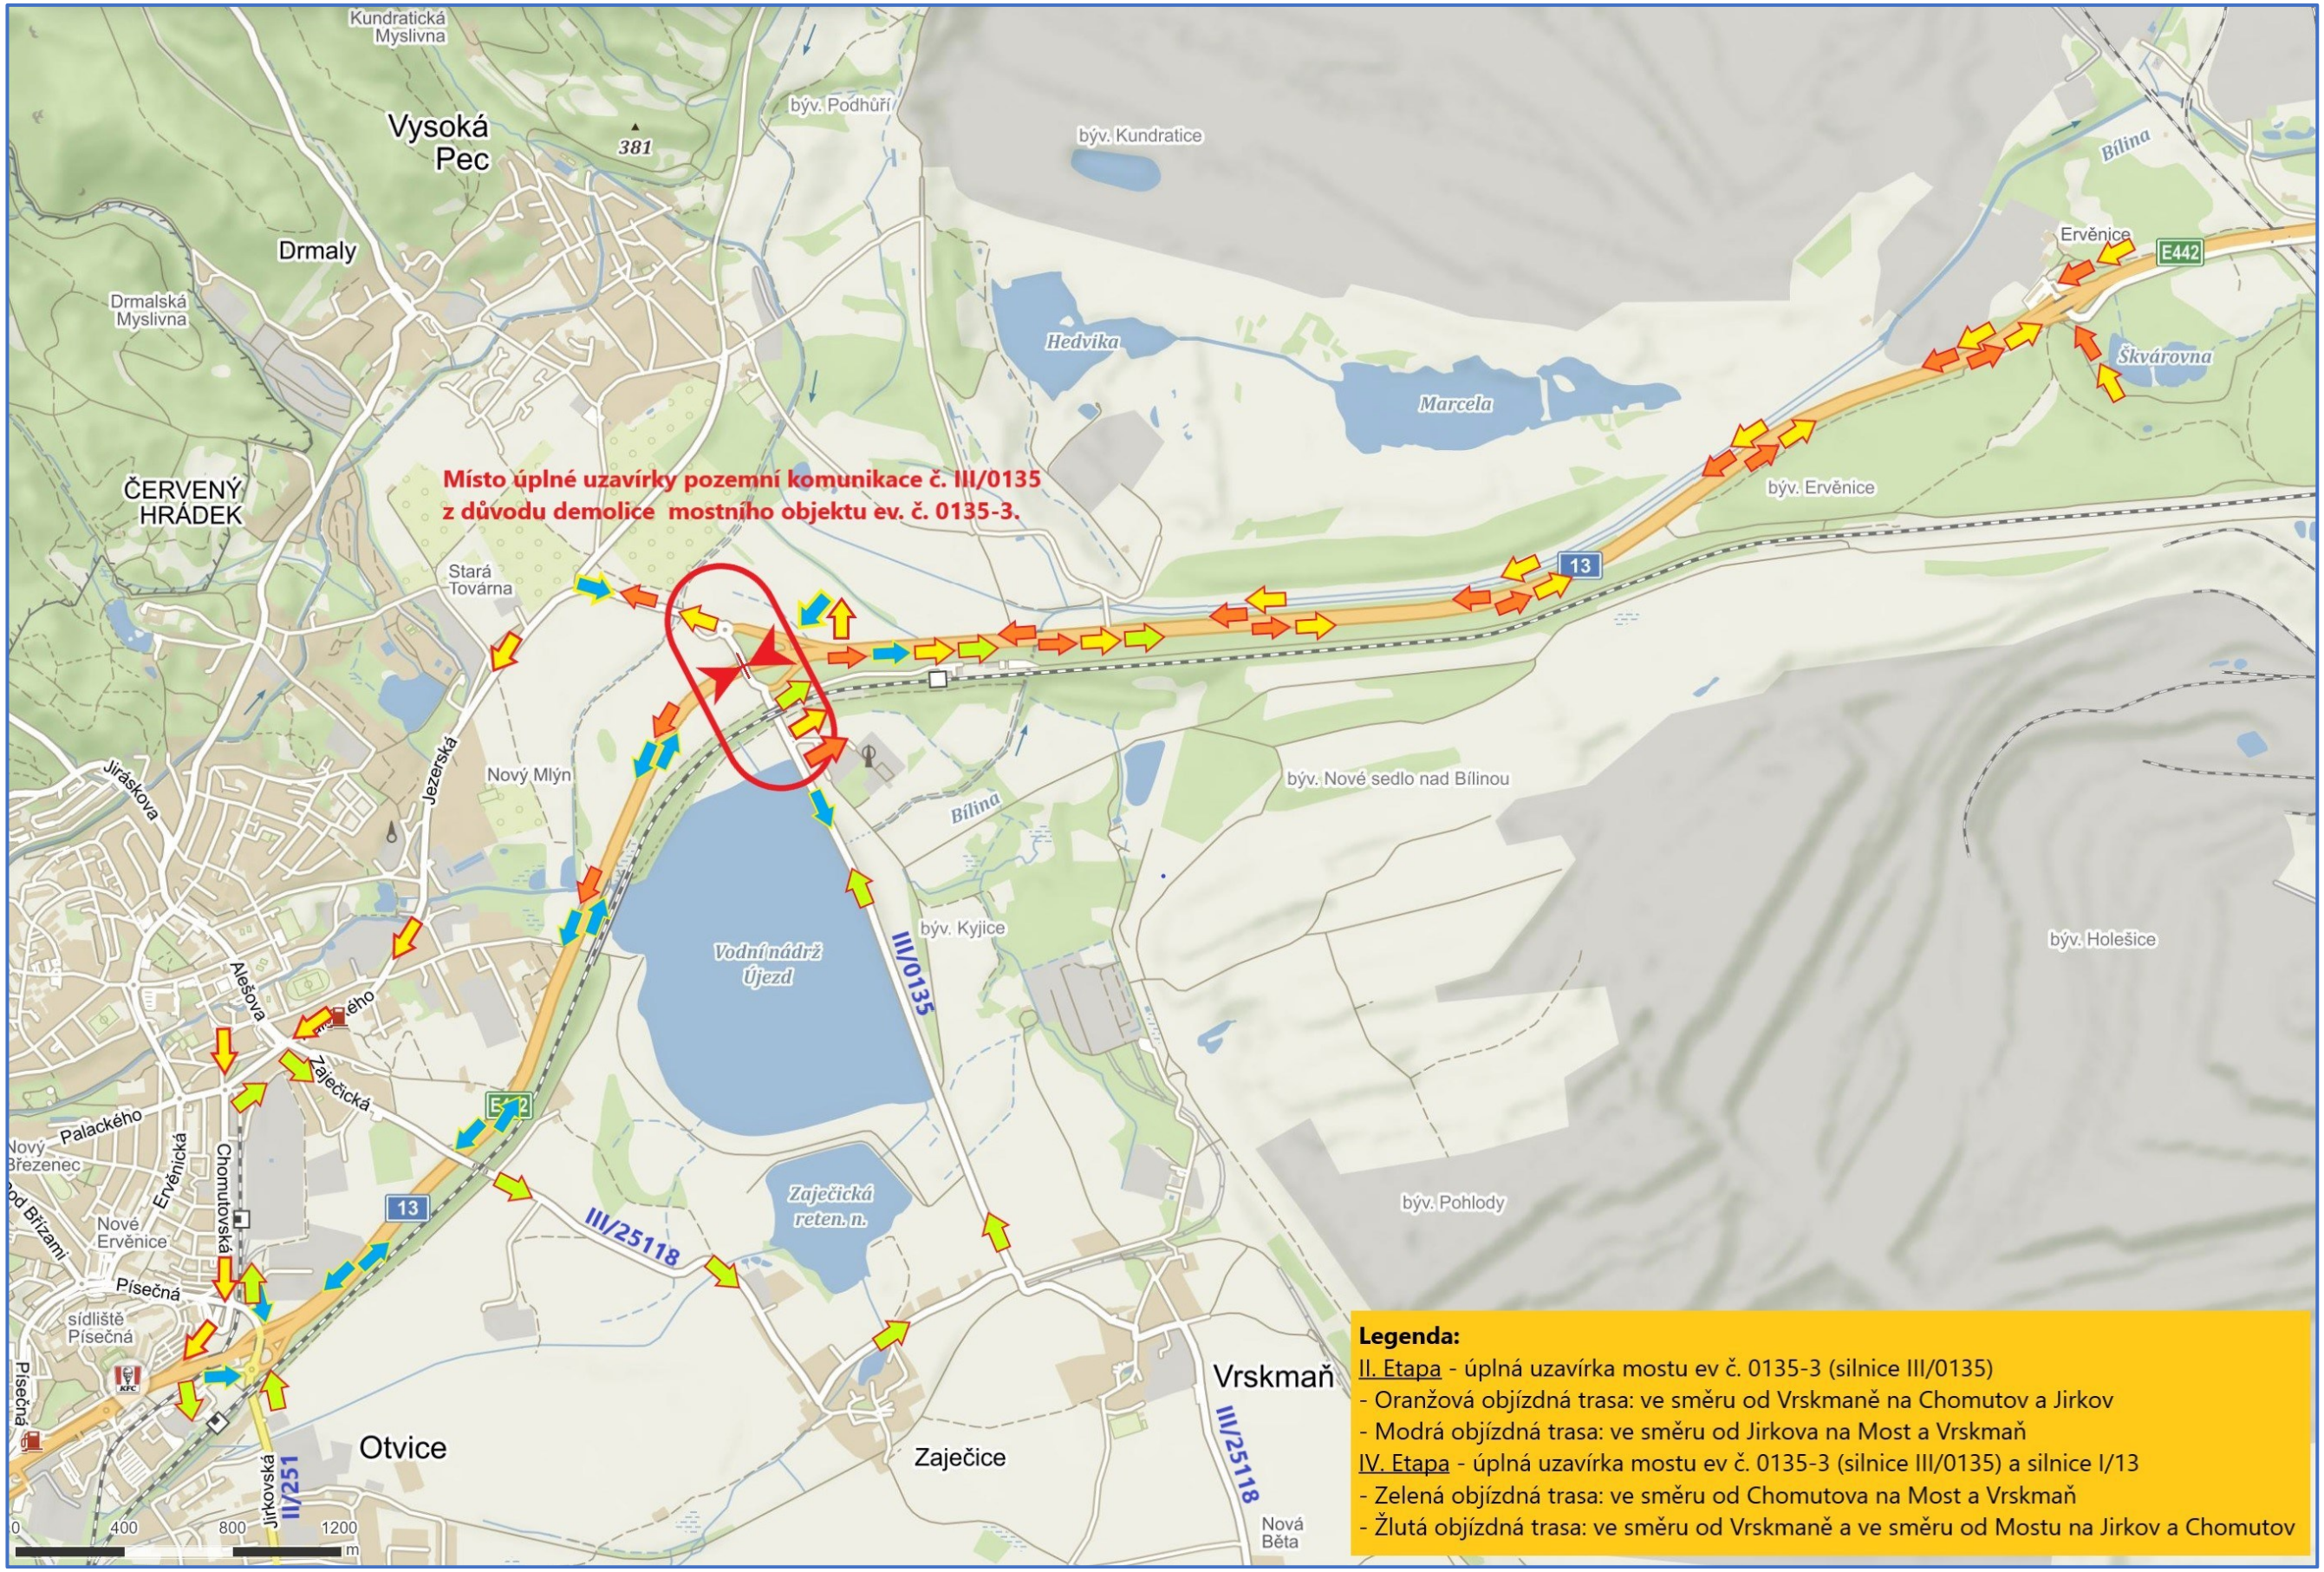

Stavba: Rekonstrukce mostních objektů Želenice, Kyjice a Nová Ves v Horách 2. část - Rekonstrukce mostu 0135-3 u Kyjic	Výkres: Dopravně inženýrské opatření - Přehledná situace a situace objízdných tras	Vypracoval: Ing. Tomáš Chrtek
Investor: : Ústecký kraj, v zastoupení Správa a údržba silnic ÚK	Termín realizace: 11/2022 – 30.06.2023	Zhotovitel DIO: Art Inside s.r.o., Palackého 4278, 430 01 Chomutov IČO: 272 69 434
Zhotovitel stavebních prací: HOBST a.s., Soběšínská 2702, 190 16 Praha 9, IČO: 480 33 251	Termín vypracování DIO: 10/2022	
	Číslo zakázky: 55140/10/22/HOBST	

Termín: I. Etapa (vodovod) v termínu od data povolení do 30.11.2022.

Stavba: Rekonstrukce mostních objektů Želenice, Kyjice a Nová Ves v Horách - 2. část - Rekonstrukce mostu 0135-3 u Kyjic	Výkres: Dopravně inženýrské opatření I. Etapa - vodovod	Vypracoval: Ing. Tomáš Chrtek
Investor: : Ústecký kraj, v zastoupení Správa a údržba silnic ÚK	Termín realizace: 11/2022 – 30.11.2022	Zhotovitel DIO: Art Inside s.r.o., Palackého 4278, 430 01 Chomutov IČO: 272 69 434
Zhotovitel stavebních prací: HOBST a.s., Soběšínská 2702, 190 16 Praha 9, IČO: 480 33 251	Termín vypracování DIO: 10/2022	
	Číslo zakázky: 55140/10/22/HOBST	

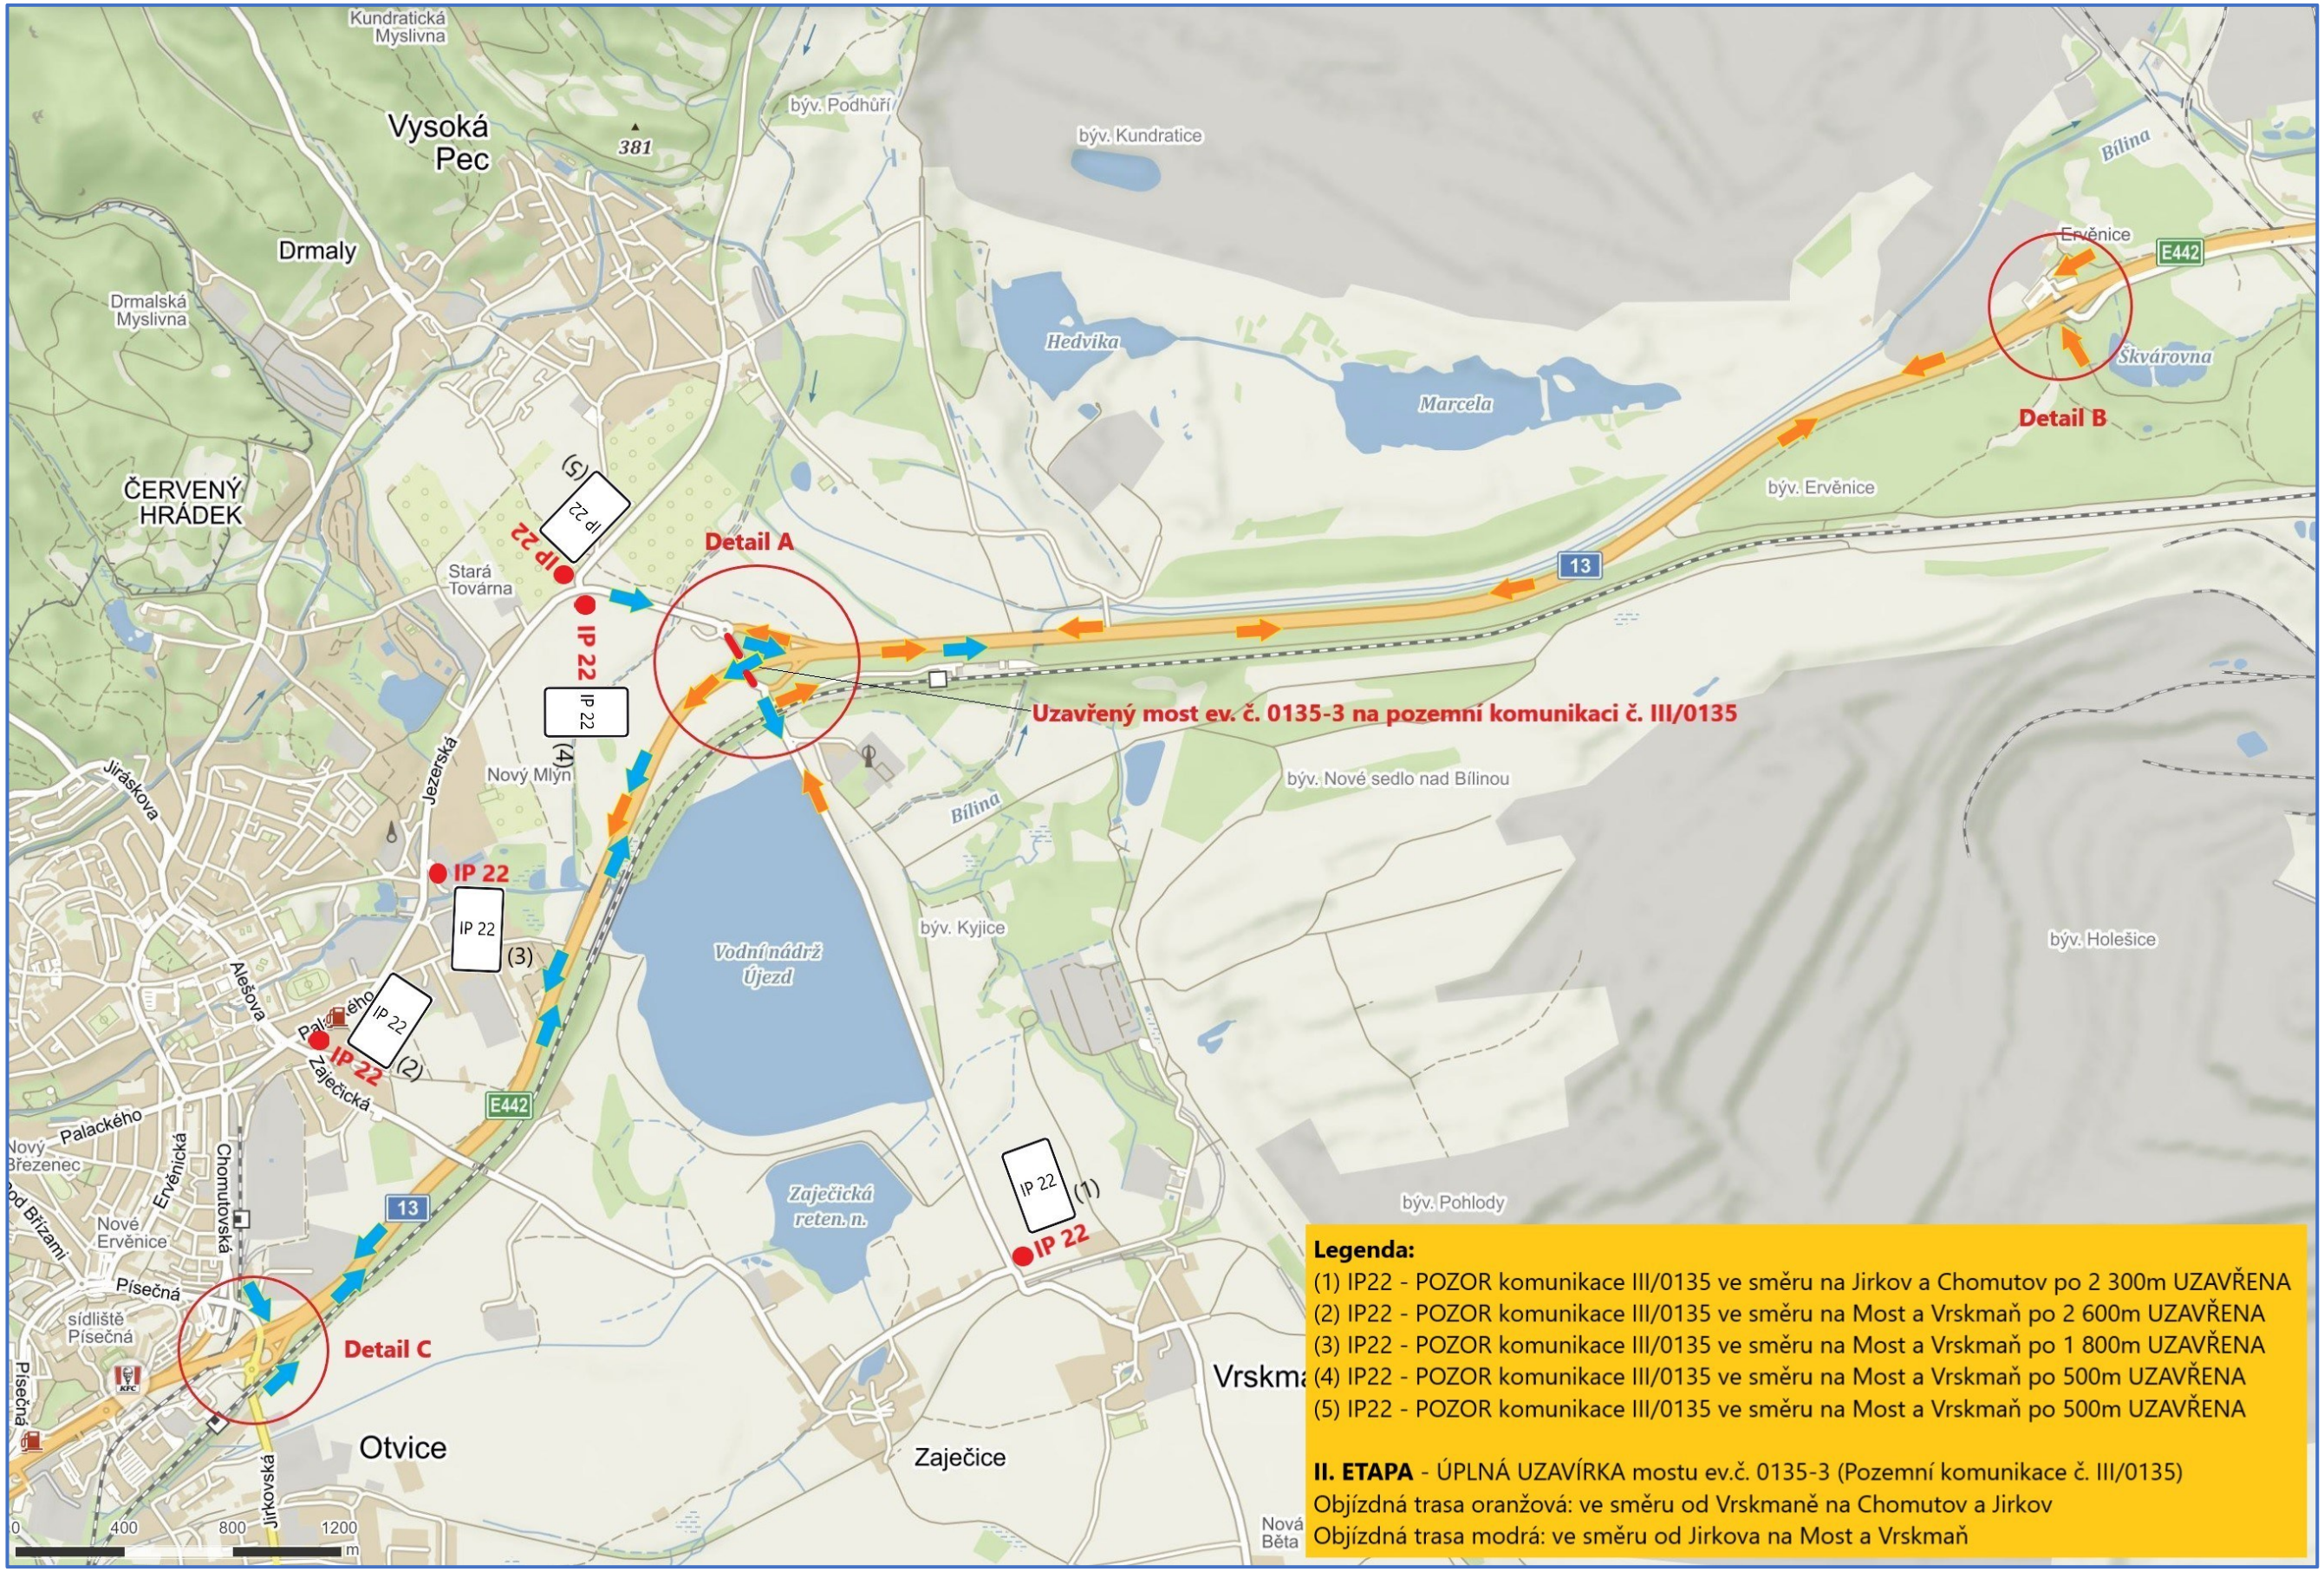

Legenda:
(1) IP22 - POZOR komunikace III/0135 ve směru na Jirkov a Chomutov po 2 300m UZAVŘENA
(2) IP22 - POZOR komunikace III/0135 ve směru na Most a Vrskmaň po 2 600m UZAVŘENA
(3) IP22 - POZOR komunikace III/0135 ve směru na Most a Vrskmaň po 1 800m UZAVŘENA
(4) IP22 - POZOR komunikace III/0135 ve směru na Most a Vrskmaň po 500m UZAVŘENA
(5) IP22 - POZOR komunikace III/0135 ve směru na Most a Vrskmaň po 500m UZAVŘENA

II. ETAPA - ÚPLNÁ UZAVÍRKA mostu ev.č. 0135-3 (Pozemní komunikace č. III/0135)
Objízdná trasa oranžová: ve směru od Vrskmaně na Chomutov a Jirkov
Objízdná trasa modrá: ve směru od Jirkova na Most a Vrskmaň

Stavba: Rekonstrukce mostních objektů Želenice, Kyjice a Nová Ves v Horách 2. část - Rekonstrukce mostu 0135-3 u Kyjic	Výkres: Dopravně inženýrské opatření - Přehledná situace II. Etapy Uzavírka mostu ev č. 0135-3 na pozemní komunikaci č. III/0135	Vypracoval: Ing. Tomáš Chrtek
Investor: : Ústecký kraj, v zastoupení Správa a údržba silnic ÚK	Termín realizace: 28.11.2022 – 30.06.2023	Zhotovitel DIO: Art Inside s.r.o., Palackého 4278, 430 01 Chomutov IČO: 272 69 434
Zhotovitel stavebních prací: HOBST a.s., Soběšínská 2702, 190 16 Praha 9, IČO: 480 33 251	Termín vypracování DIO: 10/2022	
	Číslo zakázky: 55140/10/22/HOBST	

Deatil A

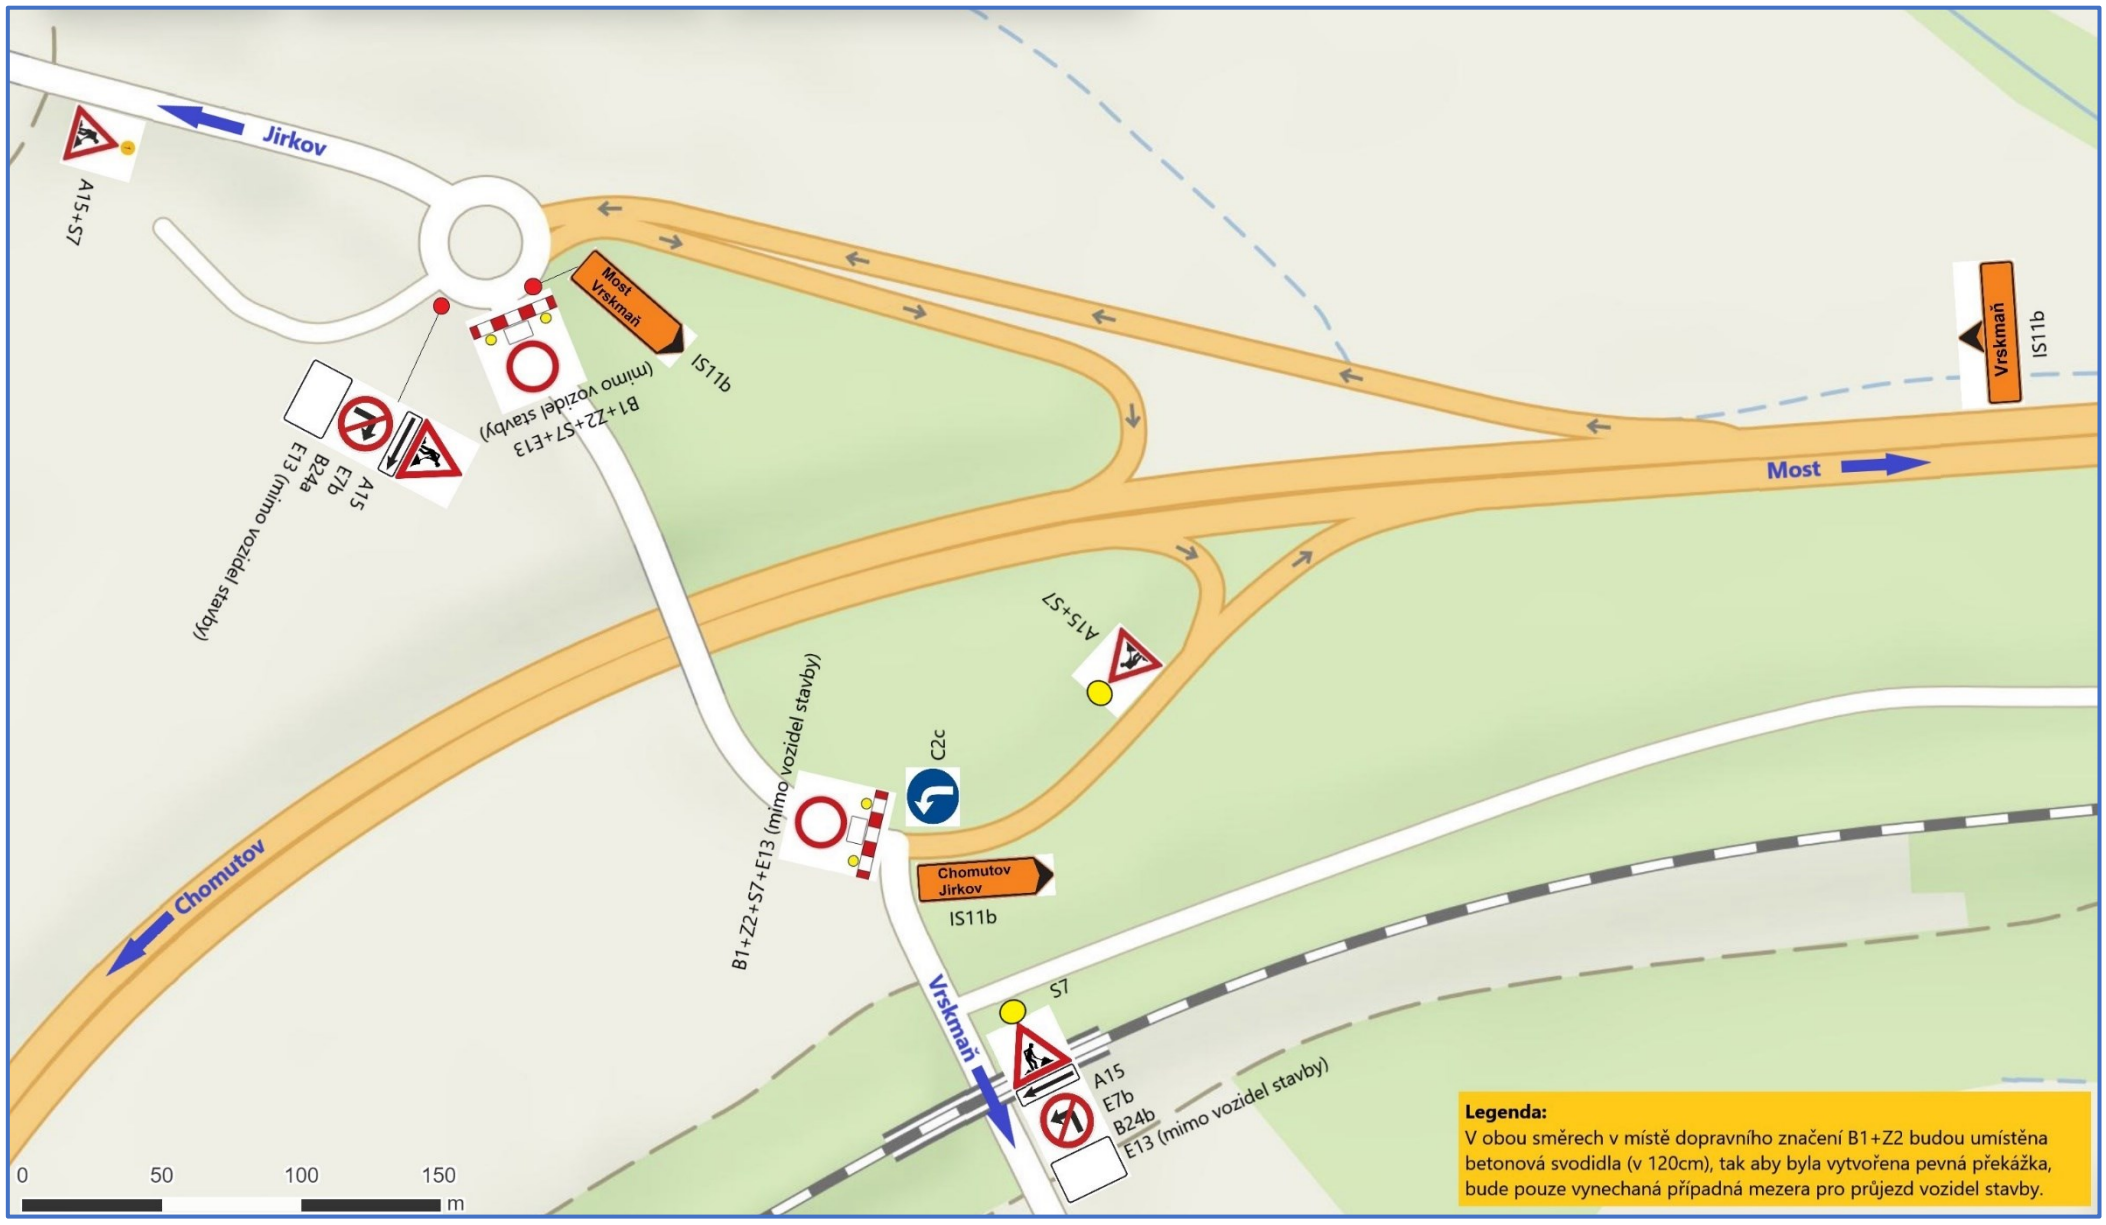

Detail B

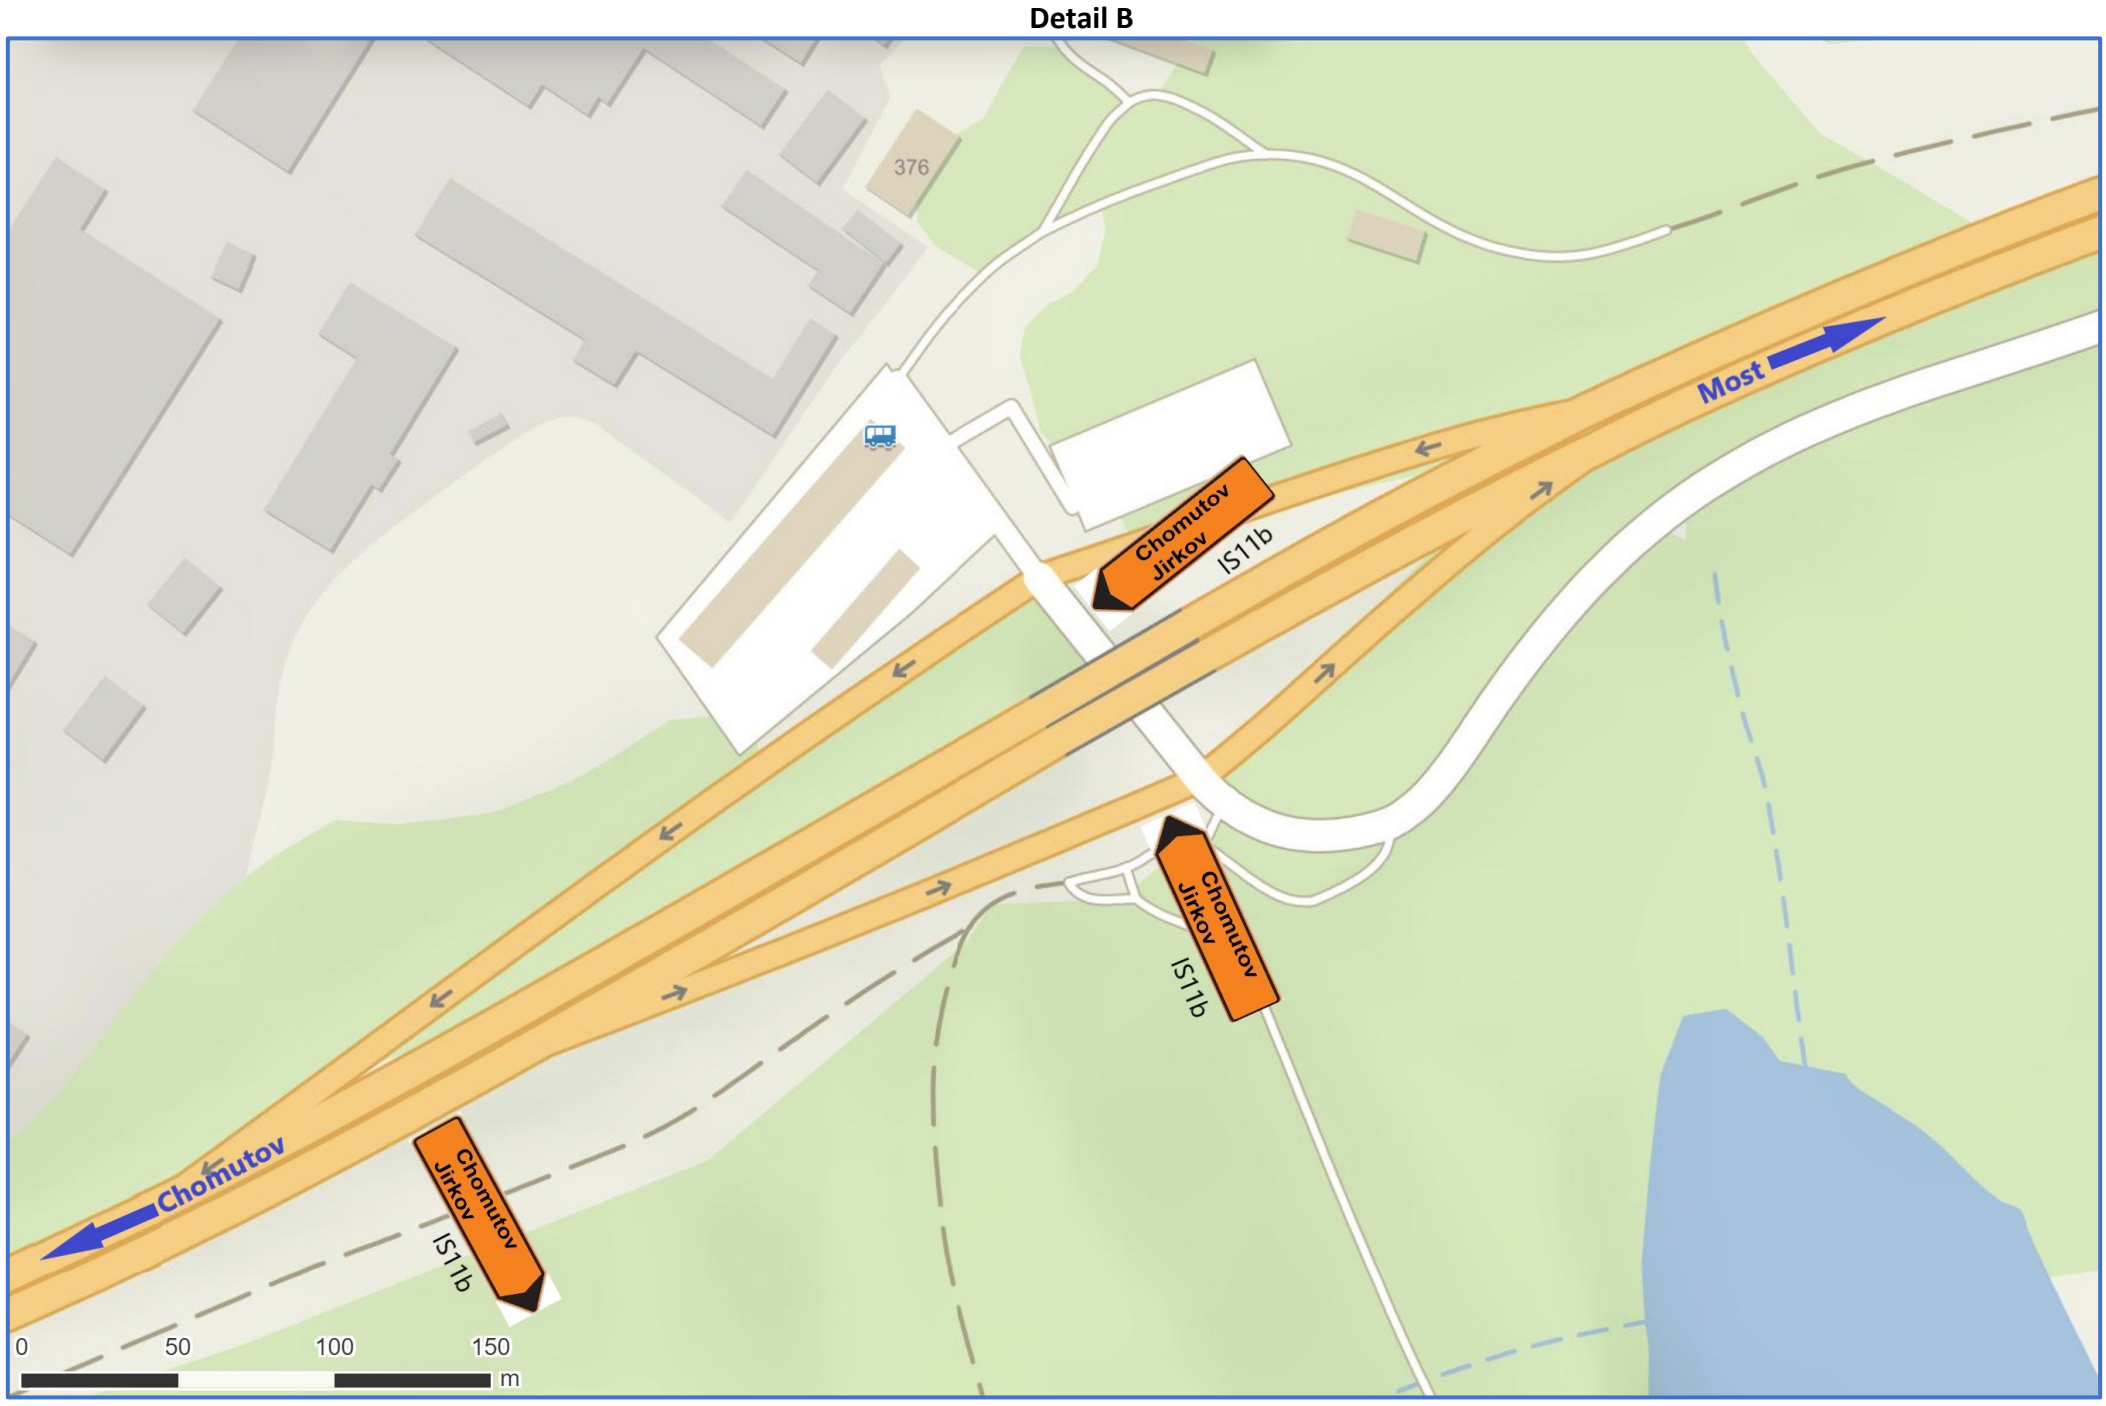

Poznámka: Termín: II. Etapa (uzavírka mostu a jeho následná demolice) v termínu od data povolení do 28.11.2022 do 30.06.2023
Stávající dopravní značení, které bude v rozporu s přechodnou úpravou provozu, zejména řady IS (směrové ukazatele), bude zneplatněno přeškrtnutím

Stavba: Rekonstrukce mostních objektů Želenice, Kyjice a Nová Ves v Horách - 2. část - Rekonstrukce mostu 0135-3 u Kyjic	Výkres: Dopravně inženýrské opatření - II. Etapa Uzavírka mostu ev č. 0135-3 na PK č. III/0135	Vypracoval: Ing. Tomáš Chrtek
Investor: : Ústecký kraj, v zastoupení Správa a údržba silnic ÚK	Termín realizace: 28.11.2022 – 30.06.2023	Zhotovitel DIO: Art Inside s.r.o., Palackého 4278, 430 01 Chomutov IČO: 272 69 434
Zhotovitel stavebních prací: HOBST a.s., Soběšínská 2702, 190 16 Praha 9, IČO: 480 33 251	Termín vypracování DIO: 10/2022 Číslo zakázky: 55140/10/22/HOBST	

Detail C

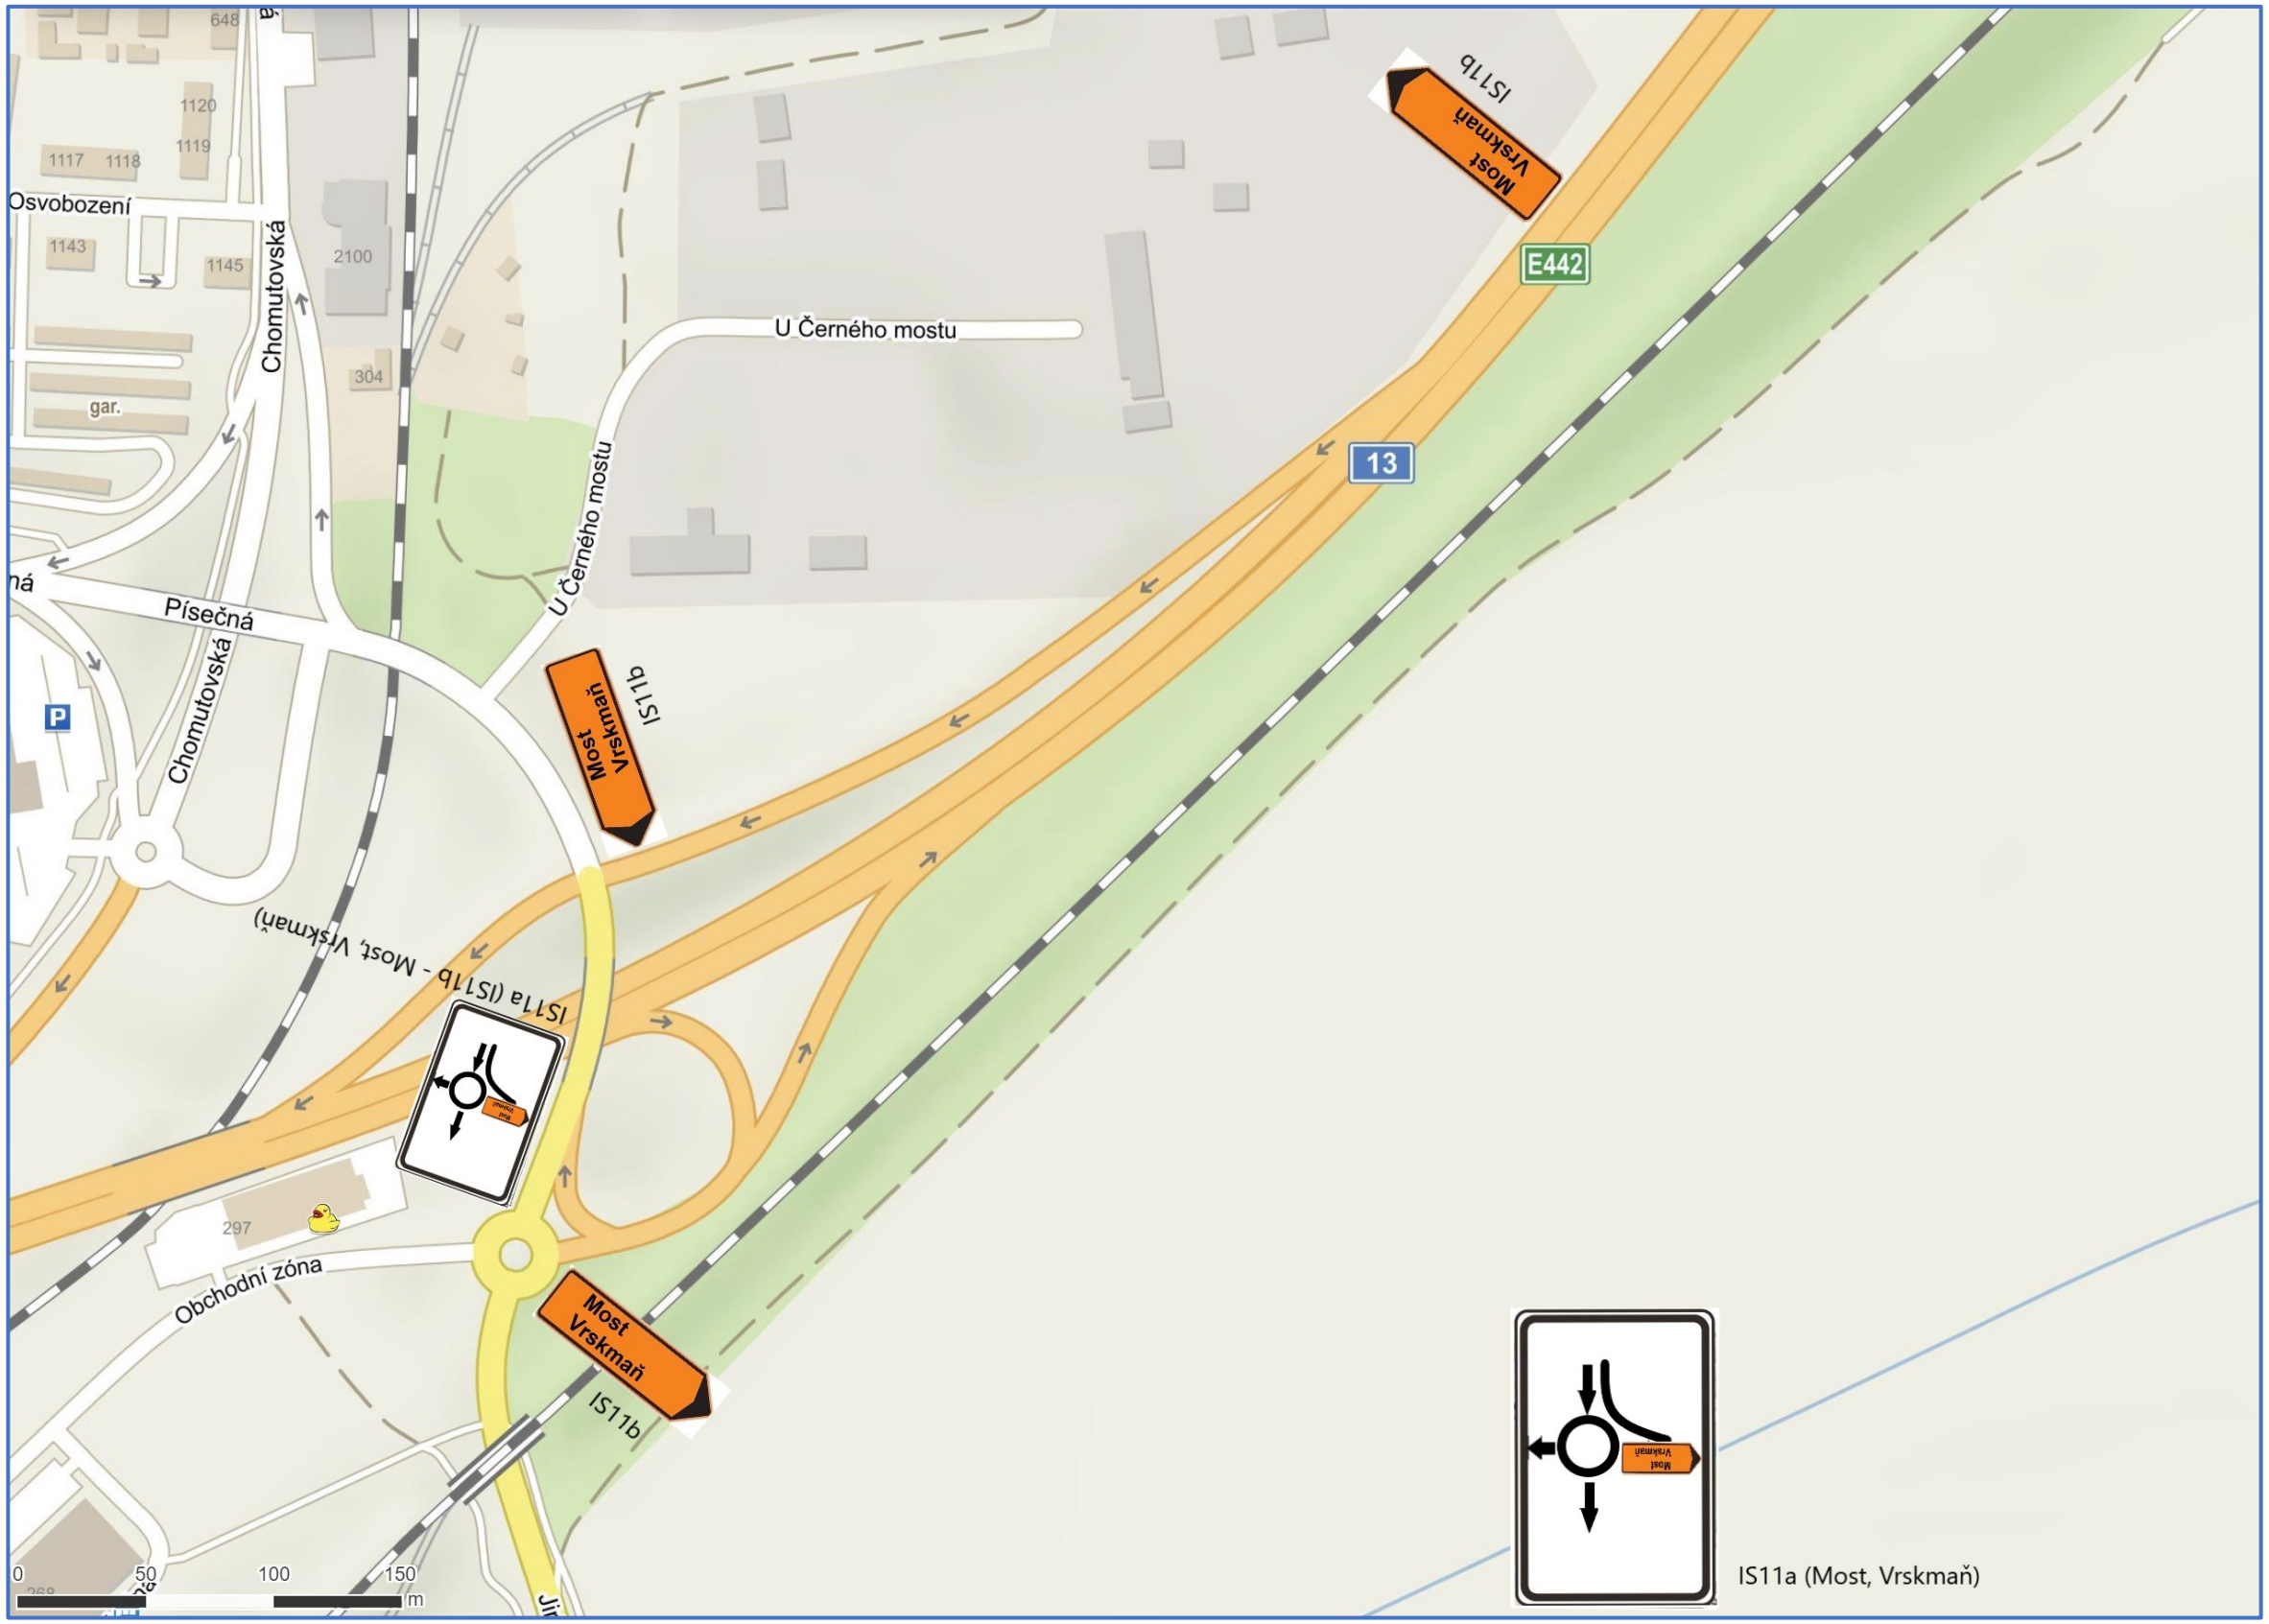

Poznámka: Termín: II. Etapa (uzavírka mostu a jeho následná demolice) v termínu od data povolení do 28.11.2022 do 30.06.2023
Stávající dopravní značení, které bude v rozporu s přechodnou úpravou provozu, zejména řady IS (směrové ukazatele), bude zneplatněno přeškrtnutím

Stavba: Rekonstrukce mostních objektů Želenice, Kyjice a Nová Ves v Horách - 2. část - Rekonstrukce mostu 0135-3 u Kyjic	Výkres: Dopravně inženýrské opatření II. Etapa Uzavírka mostu ev č. 0135-3 na PK č. III/0135	Vypracoval: Ing. Tomáš Chrtek
Investor: : Ústecký kraj, v zastoupení Správa a údržba silnic ÚK	Termín realizace: 28.11.2022 – 30.06.2023	Zhotovitel DIO: Art Inside s.r.o., Palackého 4278, 430 01 Chomutov IČO: 272 69 434
Zhotovitel stavebních prací: HOBST a.s., Soběšínská 2702, 190 16 Praha 9, IČO: 480 33 251	Termín vypracování DIO: 10/2022	
	Číslo zakázky: 55140/10/22/HOBST	

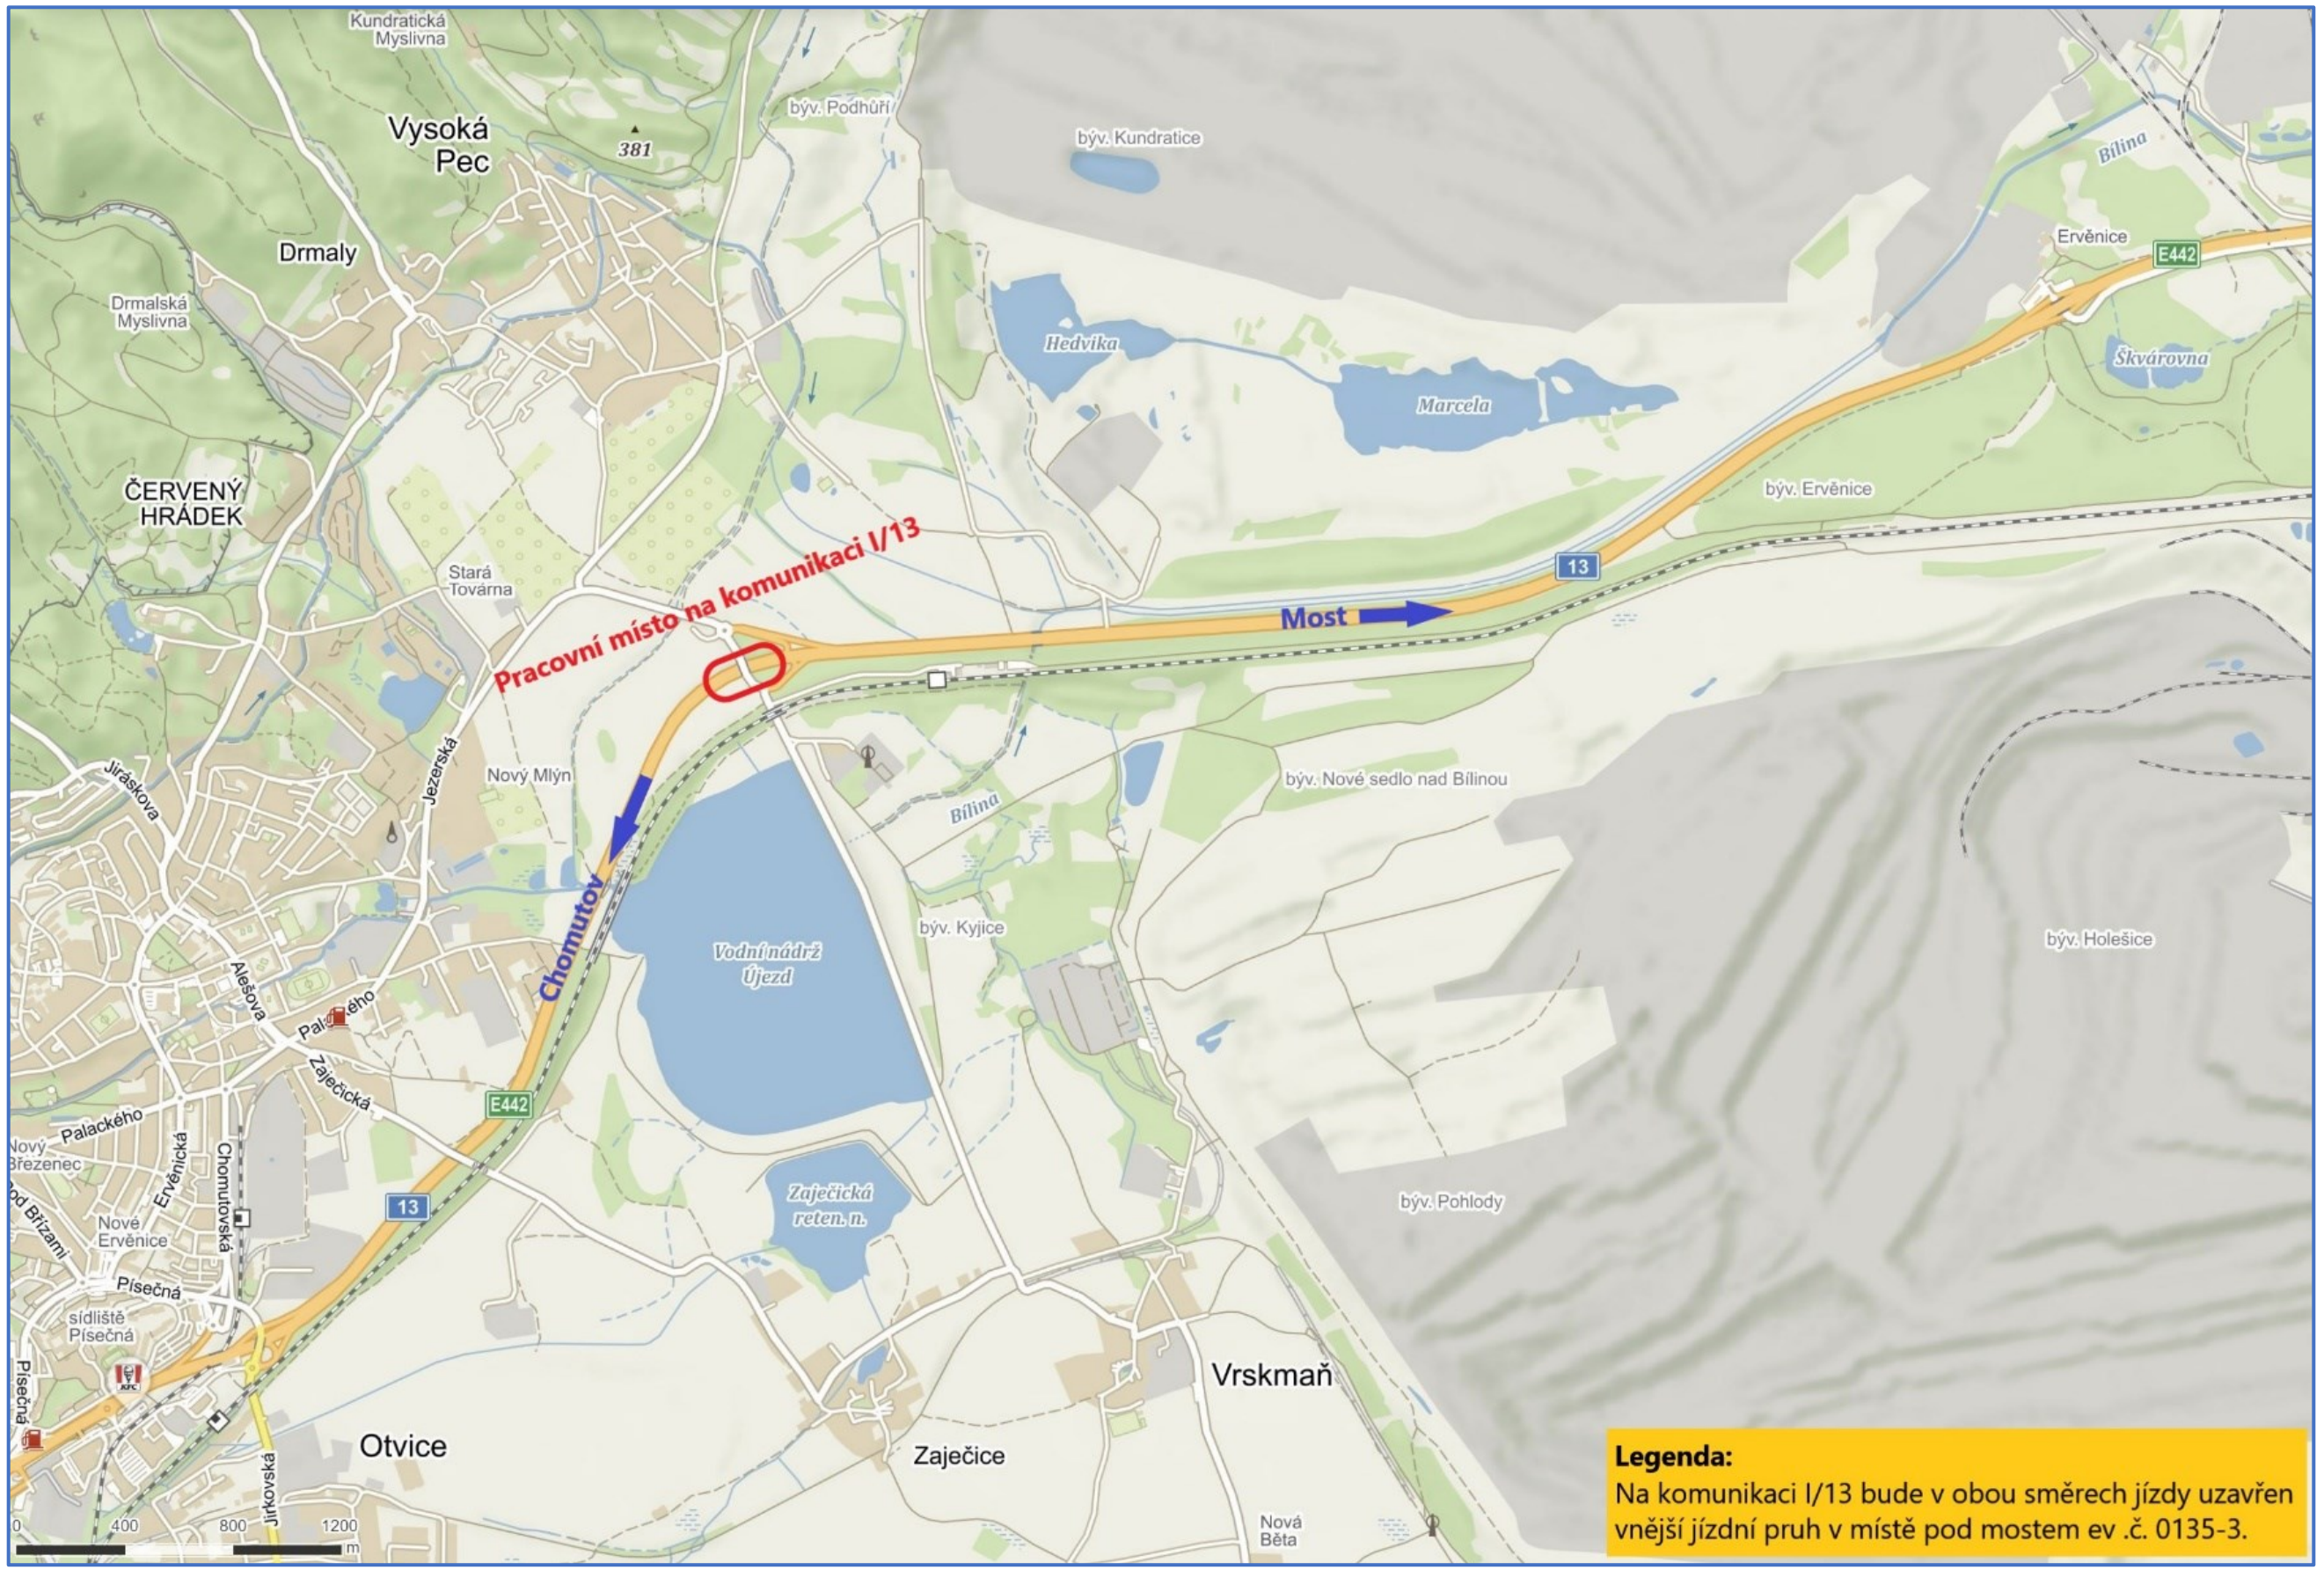

Termín: III. Etapa (práce na PK I/13) v termínu od 05.12.2022 od 07:00 do 18:00 hod.

Stavba: Rekonstrukce mostních objektů Želenice, Kyjice a Nová Ves v Horách 2. část - Rekonstrukce mostu 0135-3 u Kyjic	Výkres: Dopravně inženýrské opatření Přehledná situace III. Etapy (omezení na pozemní komunikaci č. I/13)	Vypracoval: Ing. Tomáš Chrtek
Investor: : Ústecký kraj, v zastoupení Správa a údržba silnic ÚK	Termín realizace: 05.12.2022 od 07:00 do 18:00 hod.	Zhotovitel DIO: Art Inside s.r.o., Palackého 4278, 430 01 Chomutov IČO: 272 69 434
Zhotovitel stavebních prací: HOBST a.s., Soběšínská 2702, 190 16 Praha 9, IČO: 480 33 251	Termín vypracování DIO: 10/2022	
	Číslo zakázky: 55140/10/22/HOBST	

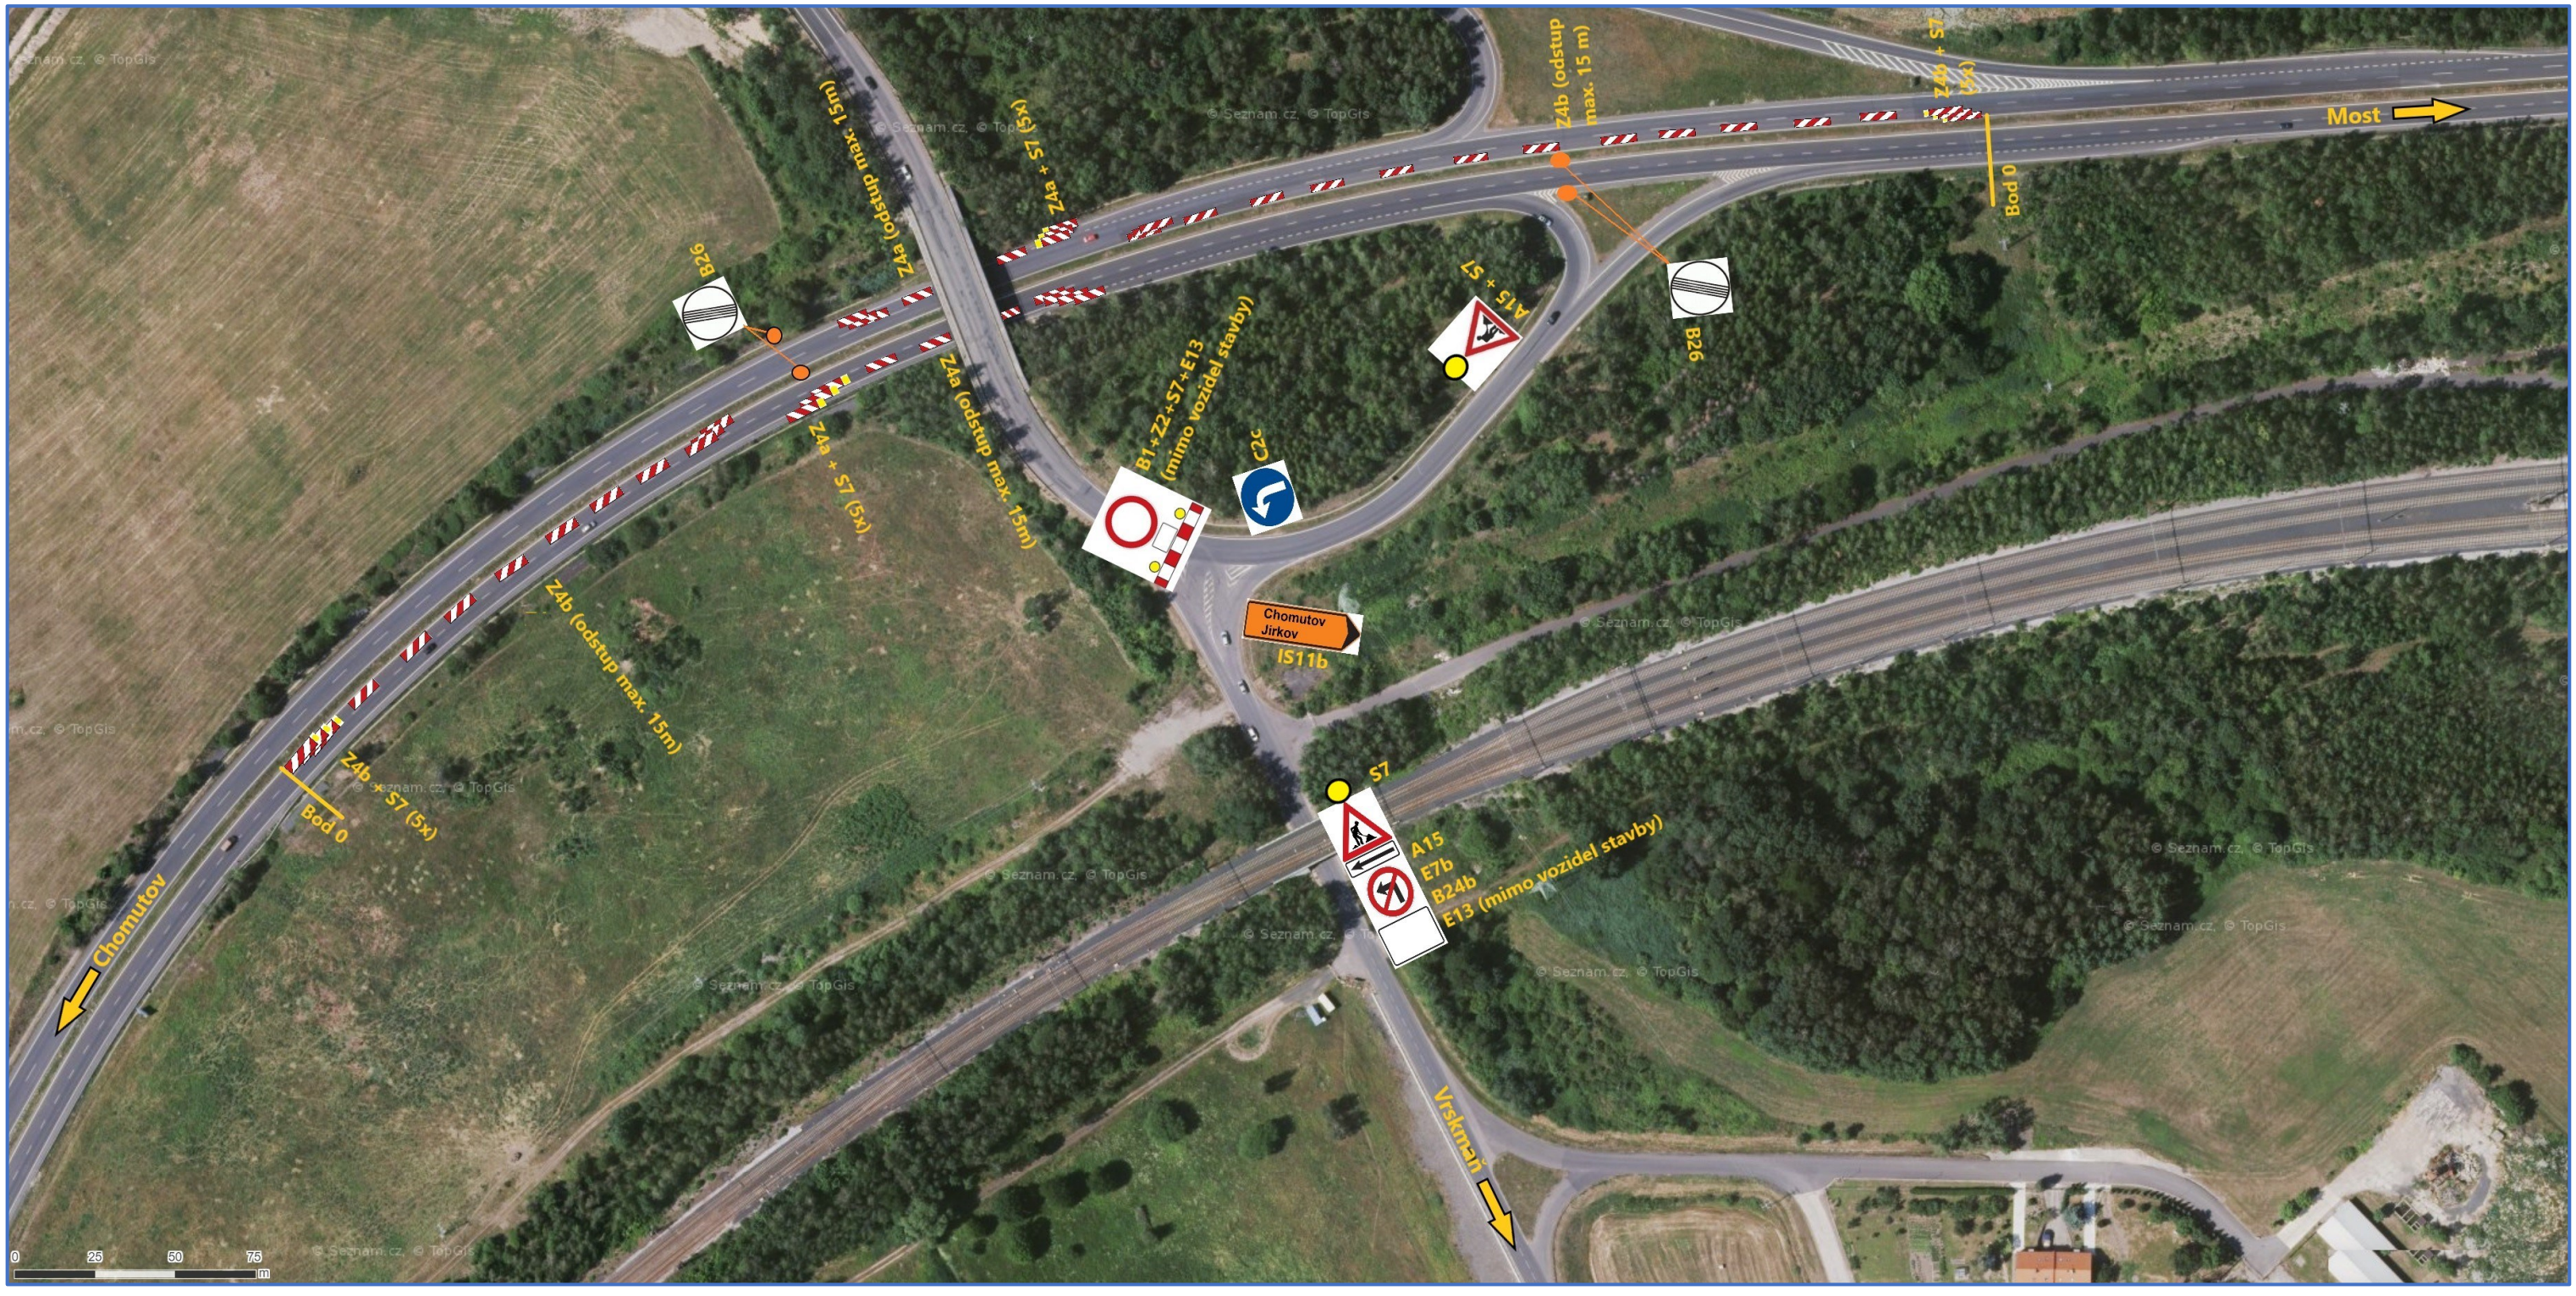

Poznámka: Termín: III. Etapa (práce na PK I/13) v termínu od 05.12.2022 od 07:00 do 18:00 hod.
Stávající dopravní značení, které bude v rozporu s přechodnou úpravou provozu, zejména řady IS (směrové ukazatele), bude zneplatněno přeškrtnutím

Stavba: Rekonstrukce mostních objektů Želenice, Kyjice a Nová Ves v Horách 2. část - Rekonstrukce mostu 0135-3 u Kyjic	Výkres: Dopravně inženýrské opatření Přehledná situace III. Etapy (omezení na pozemní komunikaci č. I/13)	Vypracoval: Ing. Tomáš Chrtek
Investor: : Ústecký kraj, v zastoupení Správa a údržba silnic ÚK	Termín realizace: 05.12.2022 od 07:00 do 18:00 hod.	Zhotovitel DIO: Art Inside s.r.o., Palackého 4278, 430 01 Chomutov IČO: 272 69 434
Zhotovitel stavebních prací: HOBST a.s., Soběšínská 2702, 190 16 Praha 9, IČO: 480 33 251	Termín vypracování DIO: 10/2022	
	Číslo zakázky: 55140/10/22/HOBST	

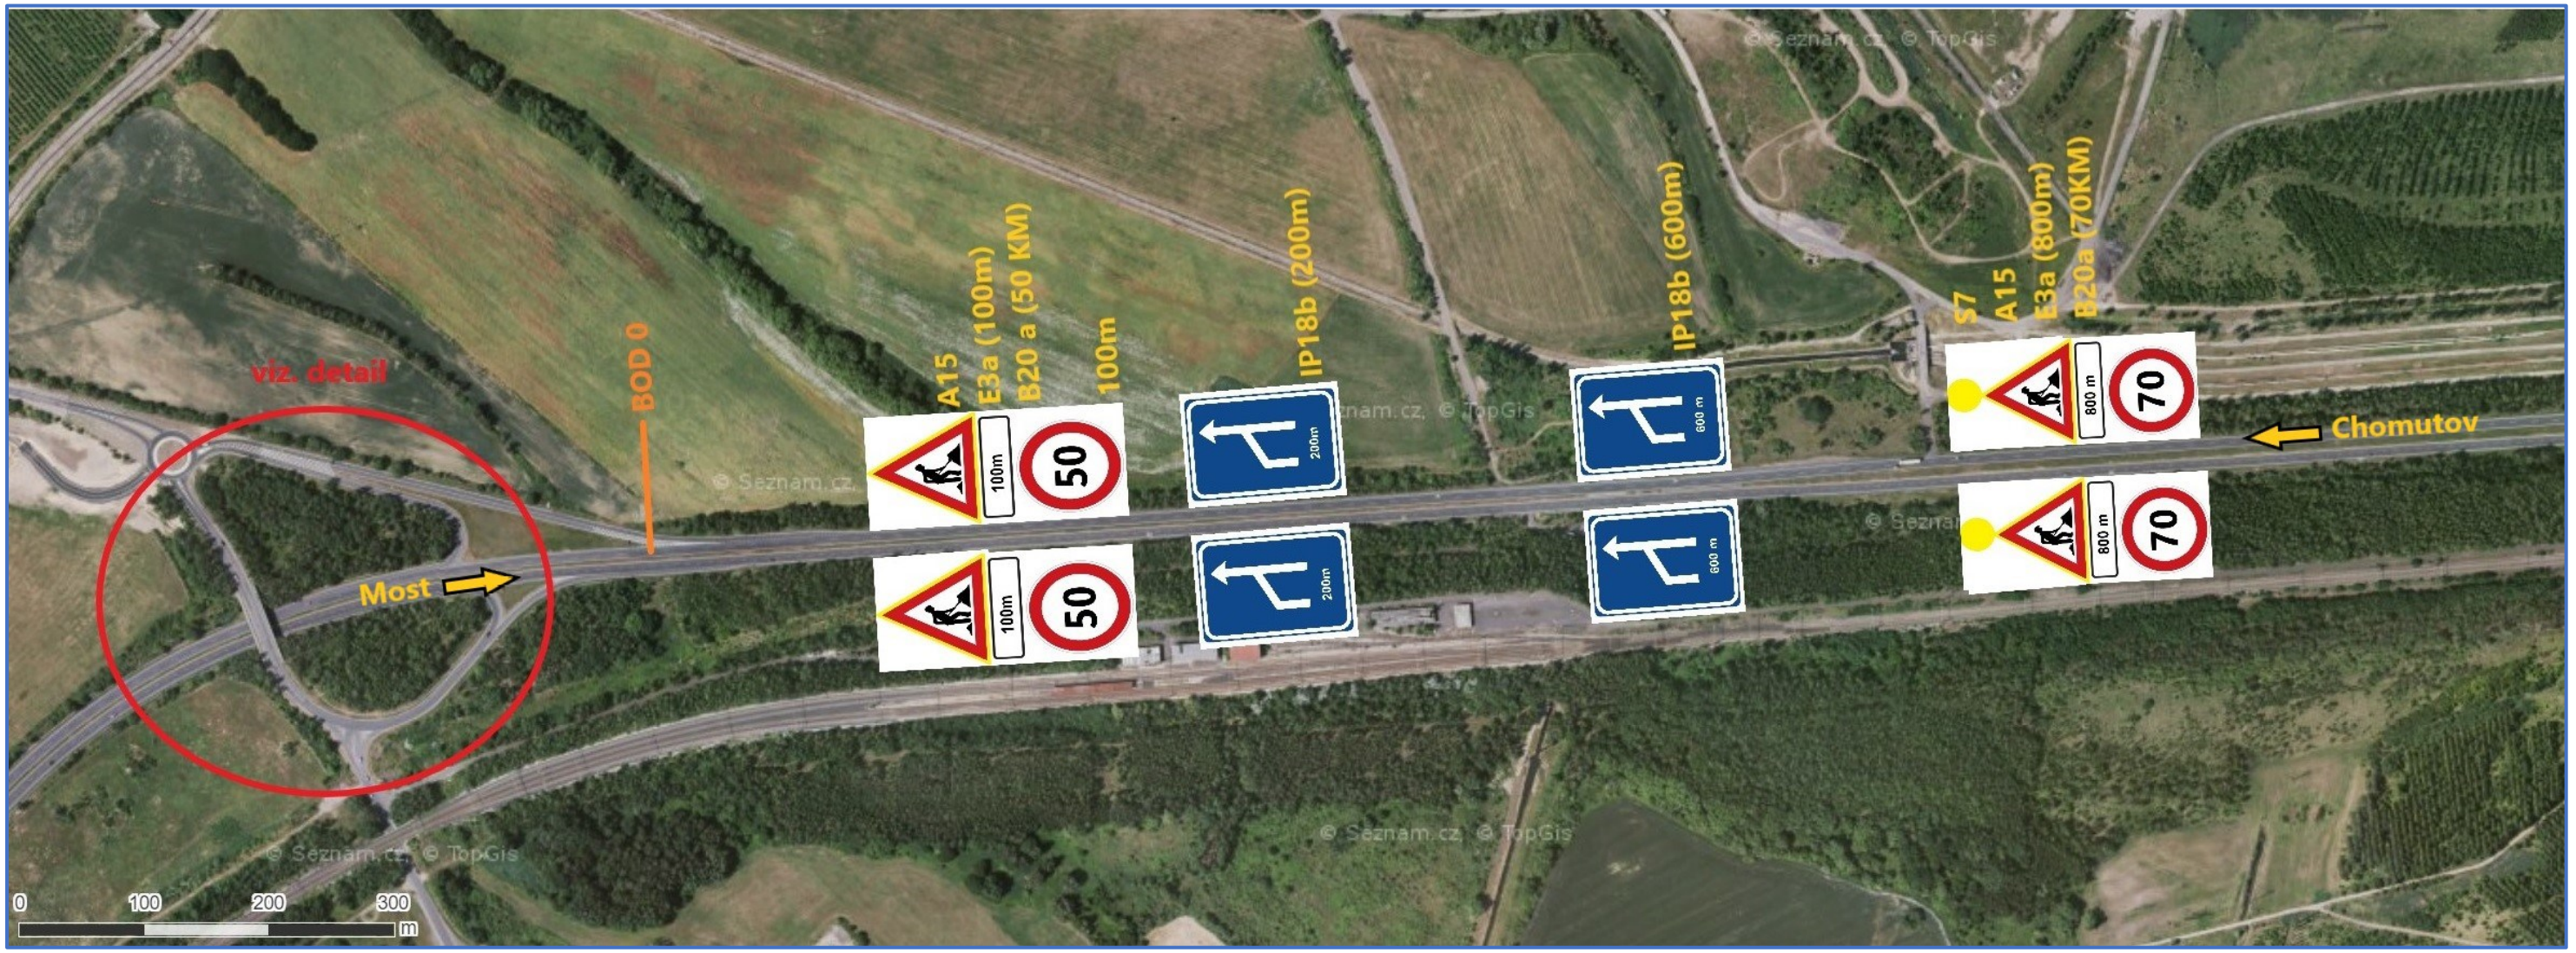

Poznámka: Termín: III. Etapa (práce na PK I/13) v termínu od 05.12.2022 od 07:00 do 18:00 hod.
Stávající dopravní značení, které bude v rozporu s přechodnou úpravou provozu, zejména řady IS (směrové ukazatele), bude zneplatněno přeškrtnutím

Stavba: Rekonstrukce mostních objektů Želenice, Kyjice a Nová Ves v Horách 2. část - Rekonstrukce mostu 0135-3 u Kyjic	Výkres: Dopravně inženýrské opatření Přehledná situace III. Etapy (omezení na pozemní komunikaci č. I/13)	Vypracoval: Ing. Tomáš Chrtek
Investor: : Ústecký kraj, v zastoupení Správa a údržba silnic ÚK	Termín realizace: 05.12.2022 od 07:00 do 18:00 hod.	Zhotovitel DIO: Art Inside s.r.o., Palackého 4278, 430 01 Chomutov IČO: 272 69 434
Zhotovitel stavebních prací: HOBST a.s., Soběšínská 2702, 190 16 Praha 9, IČO: 480 33 251	Termín vypracování DIO: 10/2022	
	Číslo zakázky: 55140/10/22/HOBST	

Poznámka: Termín: III. Etapa (práce na PK I/13) v termínu od 05.12.2022 od 07:00 do 18:00 hod.
Stávající dopravní značení, které bude v rozporu s přechodnou úpravou provozu, zejména řady IS (směrové ukazatele), bude zneplatněno přeškrtnutím

Stavba: Rekonstrukce mostních objektů Želenice, Kyjice a Nová Ves v Horách 2. část - Rekonstrukce mostu 0135-3 u Kyjic	Výkres: Dopravně inženýrské opatření Přehledná situace III. Etapy (omezení na pozemní komunikaci č. I/13)	Vypracoval: Ing. Tomáš Chrtek
Investor: : Ústecký kraj, v zastoupení Správa a údržba silnic ÚK	Termín realizace: 05.12.2022 od 07:00 do 18:00 hod.	Zhotovitel DIO: Art Inside s.r.o., Palackého 4278, 430 01 Chomutov IČO: 272 69 434
Zhotovitel stavebních prací: HOBST a.s., Soběšínská 2702, 190 16 Praha 9, IČO: 480 33 251	Termín vypracování DIO: 10/2022 Číslo zakázky: 55140/10/22/HOBST	

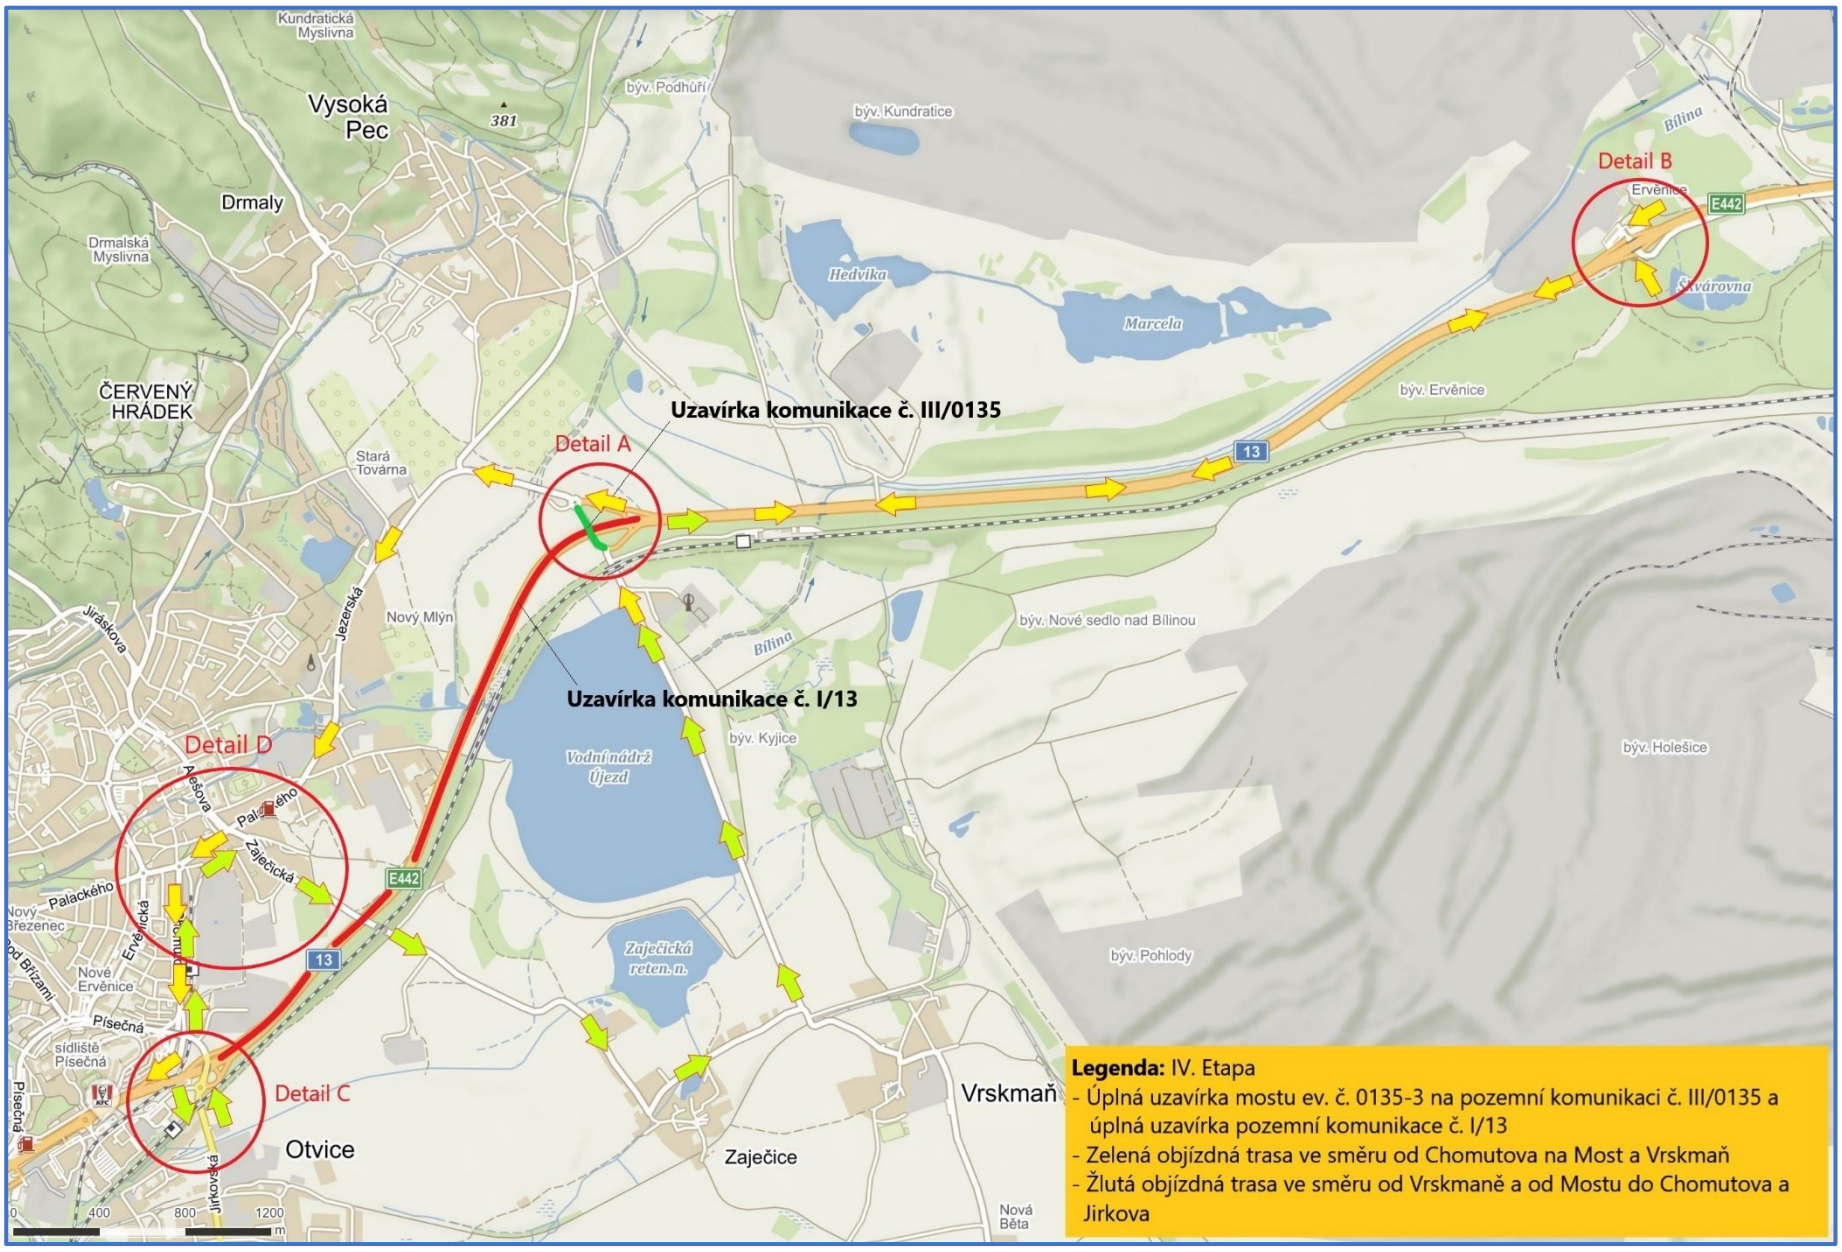

Detail B

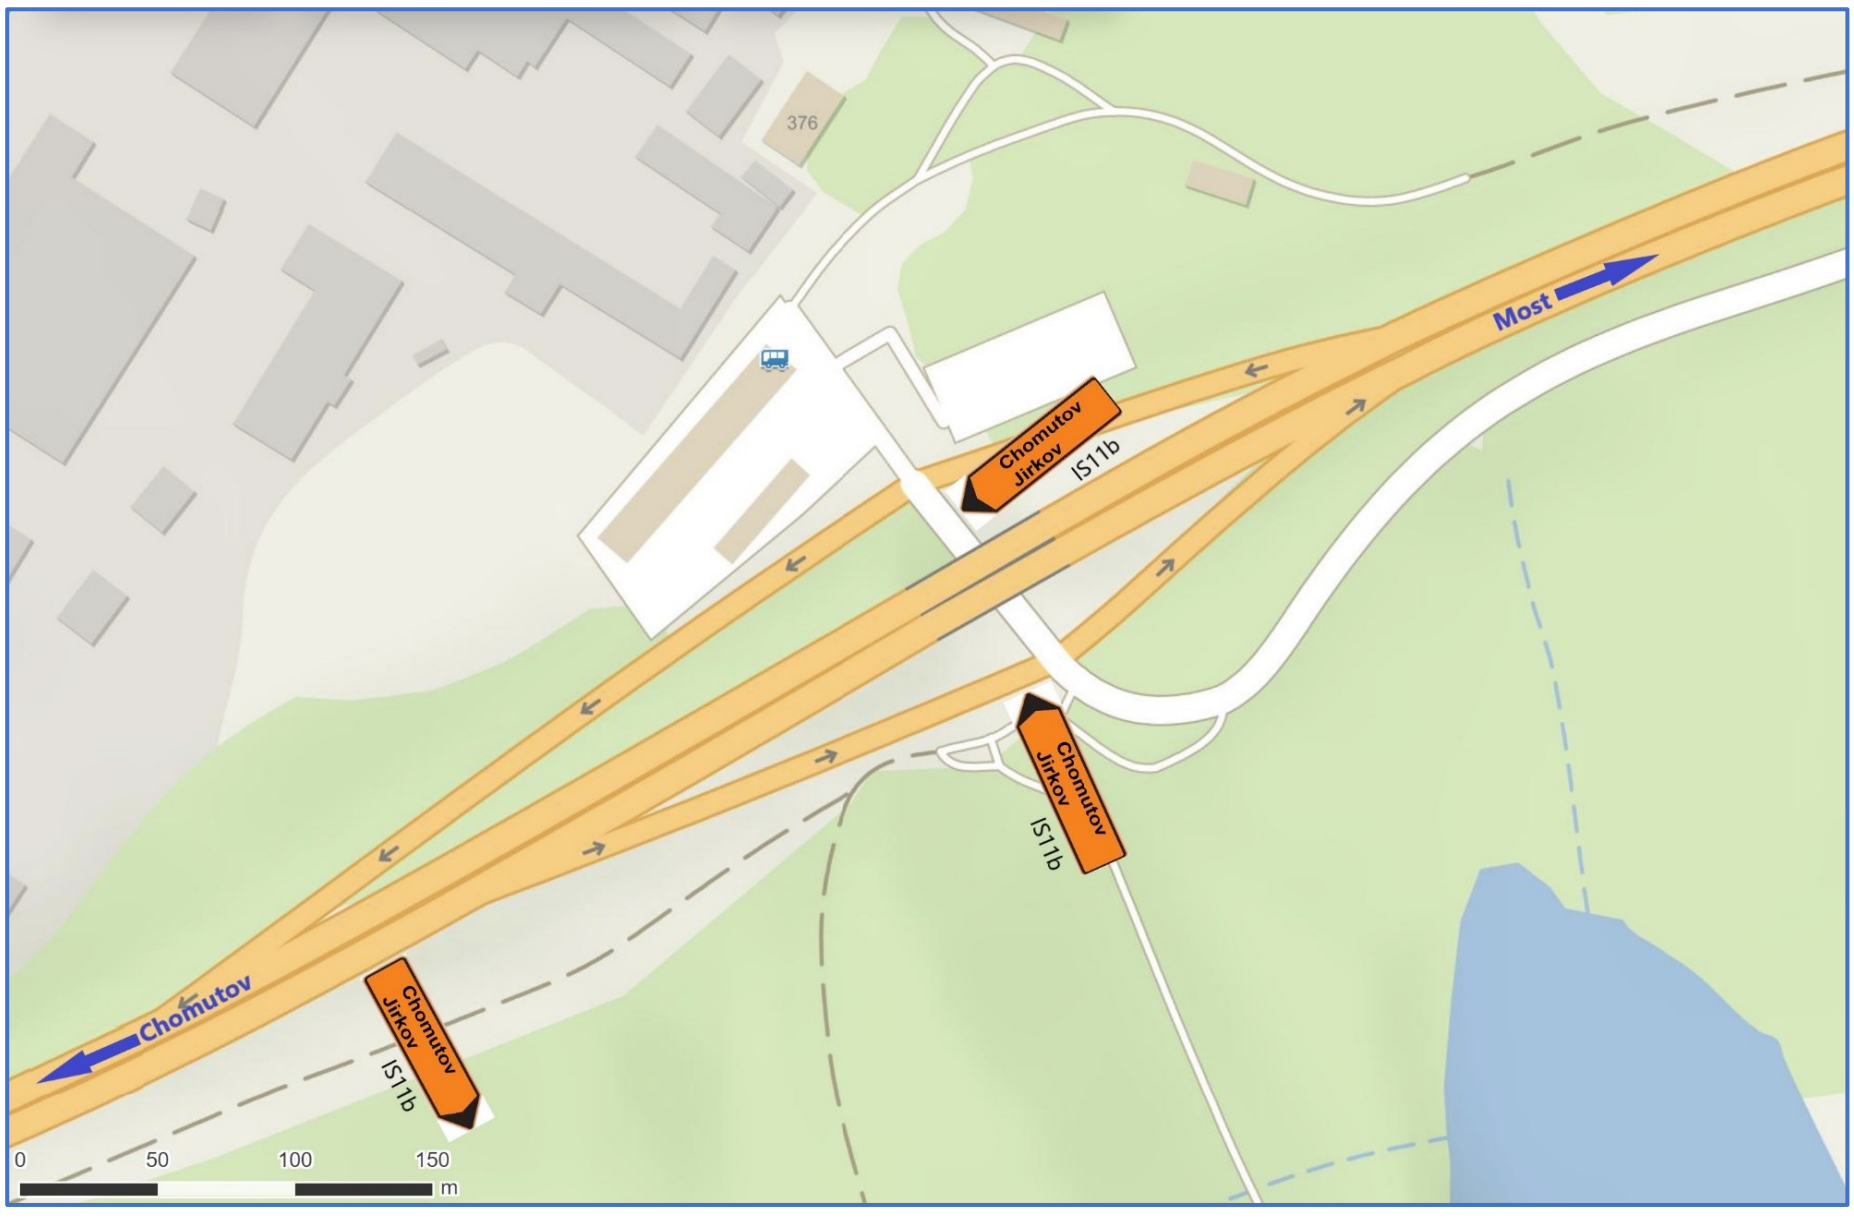

Poznámka: Termín: IV. Etapa (Úplná uzavírka PK III/0135 a PK I/13) v termínu od 03.12.2022 do 04.12.2022 hod.
Stávající dopravní značení, které bude v rozporu s přechodnou úpravou provozu, zejména řady IS (směrové ukazatele), bude zneplatněno přeškrtnutím

Stavba: Rekonstrukce mostních objektů Želenice, Kyjice a Nová Ves v Horách - 2. část - Rekonstrukce mostu 0135-3 u Kyjic	Výkres: Dopravně inženýrské opatření IV. Etapa – úplná uzavírka PK III/0135 a PK I/13	Vypracoval: Ing. Tomáš Chrtek
Investor: : Ústecký kraj, v zastoupení Správa a údržba silnic ÚK	Termín realizace: od 03.12.2022 do 04.12.2022 hod.	Zhotovitel DIO: Art Inside s.r.o., Palackého 4278, 430 01 Chomutov IČO: 272 69 434
Zhotovitel stavebních prací: HOBST a.s., Soběšínská 2702, 190 16 Praha 9, IČO: 480 33 251	Termín vypracování DIO: 10/2022	
	Číslo zakázky: 55140/10/22/HOBST	

Detail A

Poznámka: Termín: IV. Etapa (Úplná uzavírka PK III/0135 a PK I/13) v termínu od 03.12.2022 do 04.12.2022 hod.
Stávající dopravní značení, které bude v rozporu s přechodnou úpravou provozu, zejména řady IS (směrové ukazatele), bude zneplatněno přeškrtnutím

Stavba: Rekonstrukce mostních objektů Želenice, Kyjice a Nová Ves v Horách 2. část - Rekonstrukce mostu 0135-3 u Kyjic	Výkres: Dopravně inženýrské opatření IV. Etapa – úplná uzavírka PK III/0135 a PK I/13	Vypracoval: Ing. Tomáš Chrtek
Investor: : Ústecký kraj, v zastoupení Správa a údržba silnic ÚK	Termín realizace: od 03.12.2022 do 04.12.2022 hod.	Zhotovitel DIO: Art Inside s.r.o., Palackého 4278, 430 01 Chomutov IČO: 272 69 434
Zhotovitel stavebních prací: HOBST a.s., Soběšínská 2702, 190 16 Praha 9, IČO: 480 33 251	Termín vypracování DIO: 10/2022	
	Číslo zakázky: 55140/10/22/HOBST	

Detail A1 ve směru od Mostu

Poznámka: Termín: IV. Etapa (Úplná uzavírka PK III/0135 a PK I/13) v termínu od 03.12.2022 do 04.12.2022 hod.
Stávající dopravní značení, které bude v rozporu s přechodnou úpravou provozu, zejména řady IS (směrové ukazatele), bude zneplatněno přeškrtnutím

Stavba: Rekonstrukce mostních objektů Želenice, Kyjice a Nová Ves v Horách 2. část - Rekonstrukce mostu 0135-3 u Kyjic	Výkres: Dopravně inženýrské opatření IV. Etapa – úplná uzavírka PK III/0135 a PK I/13	Vypracoval: Ing. Tomáš Chrtek
Investor: : Ústecký kraj, v zastoupení Správa a údržba silnic ÚK	Termín realizace: od 03.12.2022 do 04.12.2022 hod.	Zhotovitel DIO: Art Inside s.r.o., Palackého 4278, 430 01 Chomutov IČO: 272 69 434
Zhotovitel stavebních prací: HOBST a.s., Soběšínská 2702, 190 16 Praha 9, IČO: 480 33 251	Termín vypracování DIO: 10/2022	
	Číslo zakázky: 55140/10/22/HOBST	

Detail C

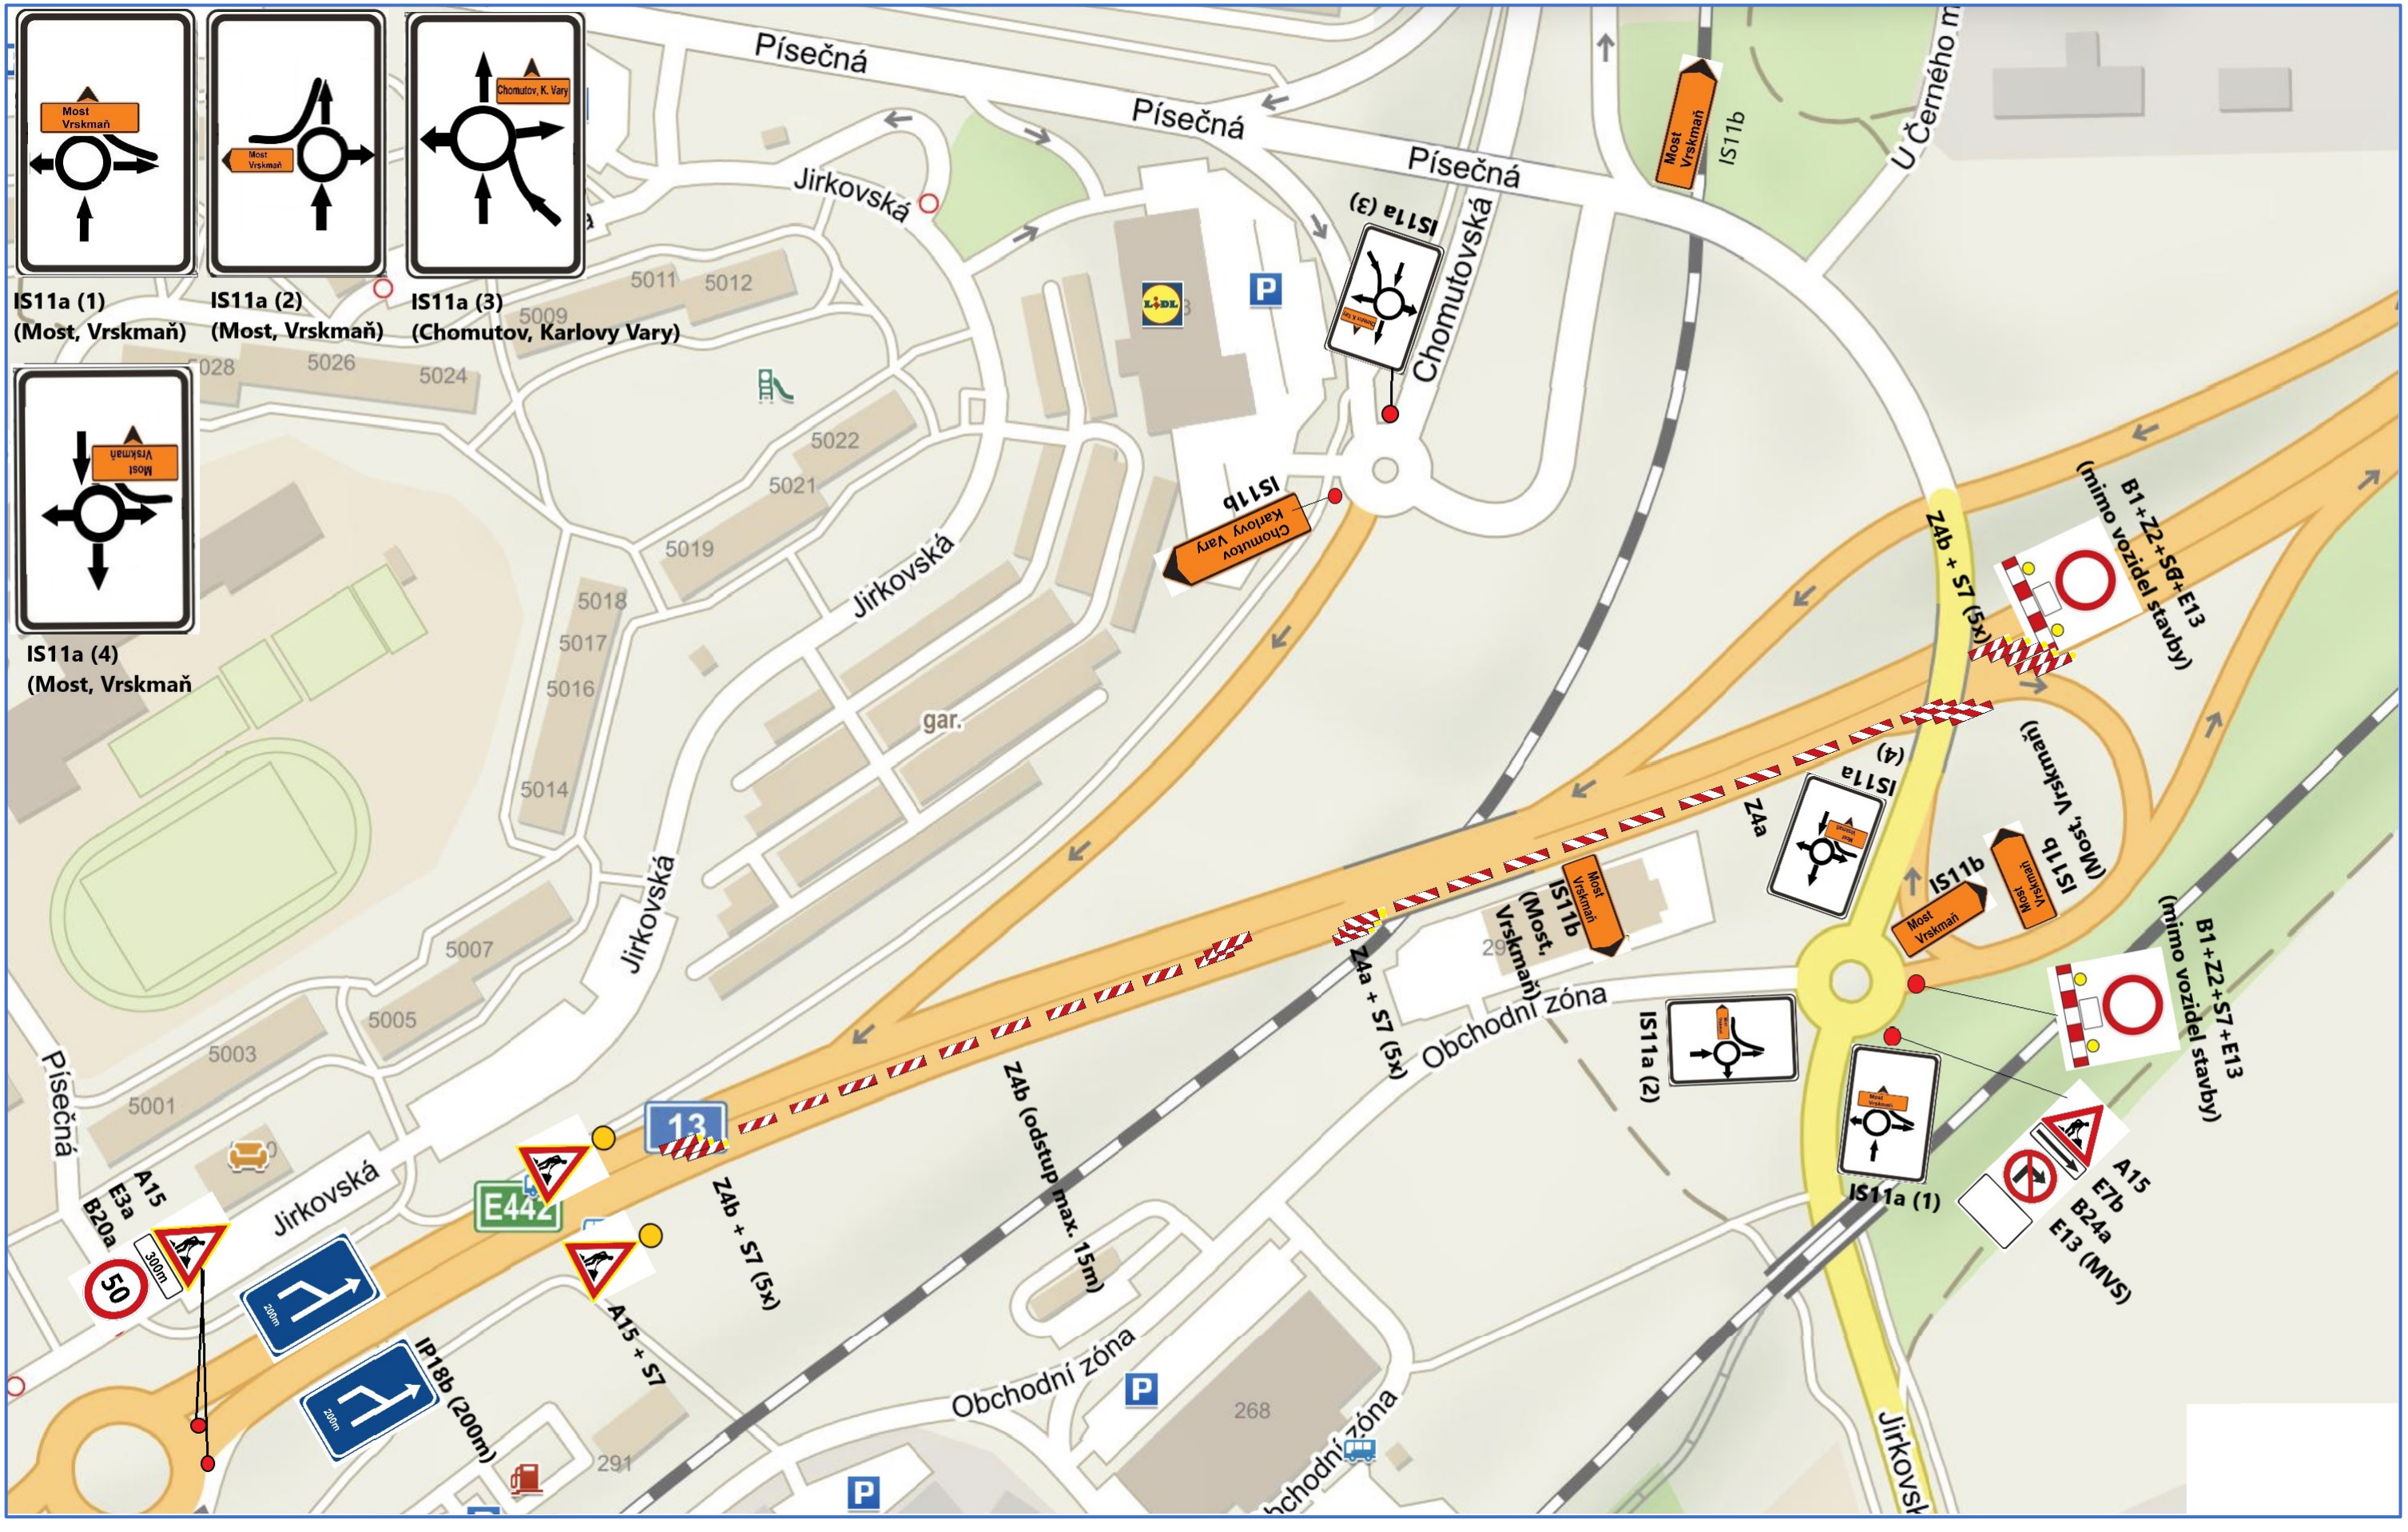

Poznámka: Na uzavřeném odbočovacím rameni ve směru na Most, bude po dobu prvních dvou hodin stát pracovník zajišťující dopravně inženýrské opatření a kontrolovat, aby nikdo nevjel do zákazu vjezdu.
Stávající dopravní značení, které bude v rozporu s přechodnou úpravou provozu, zejména řady IS (směrové ukazatele), bude zneplatněno přeškrtnutím

DETAIL D

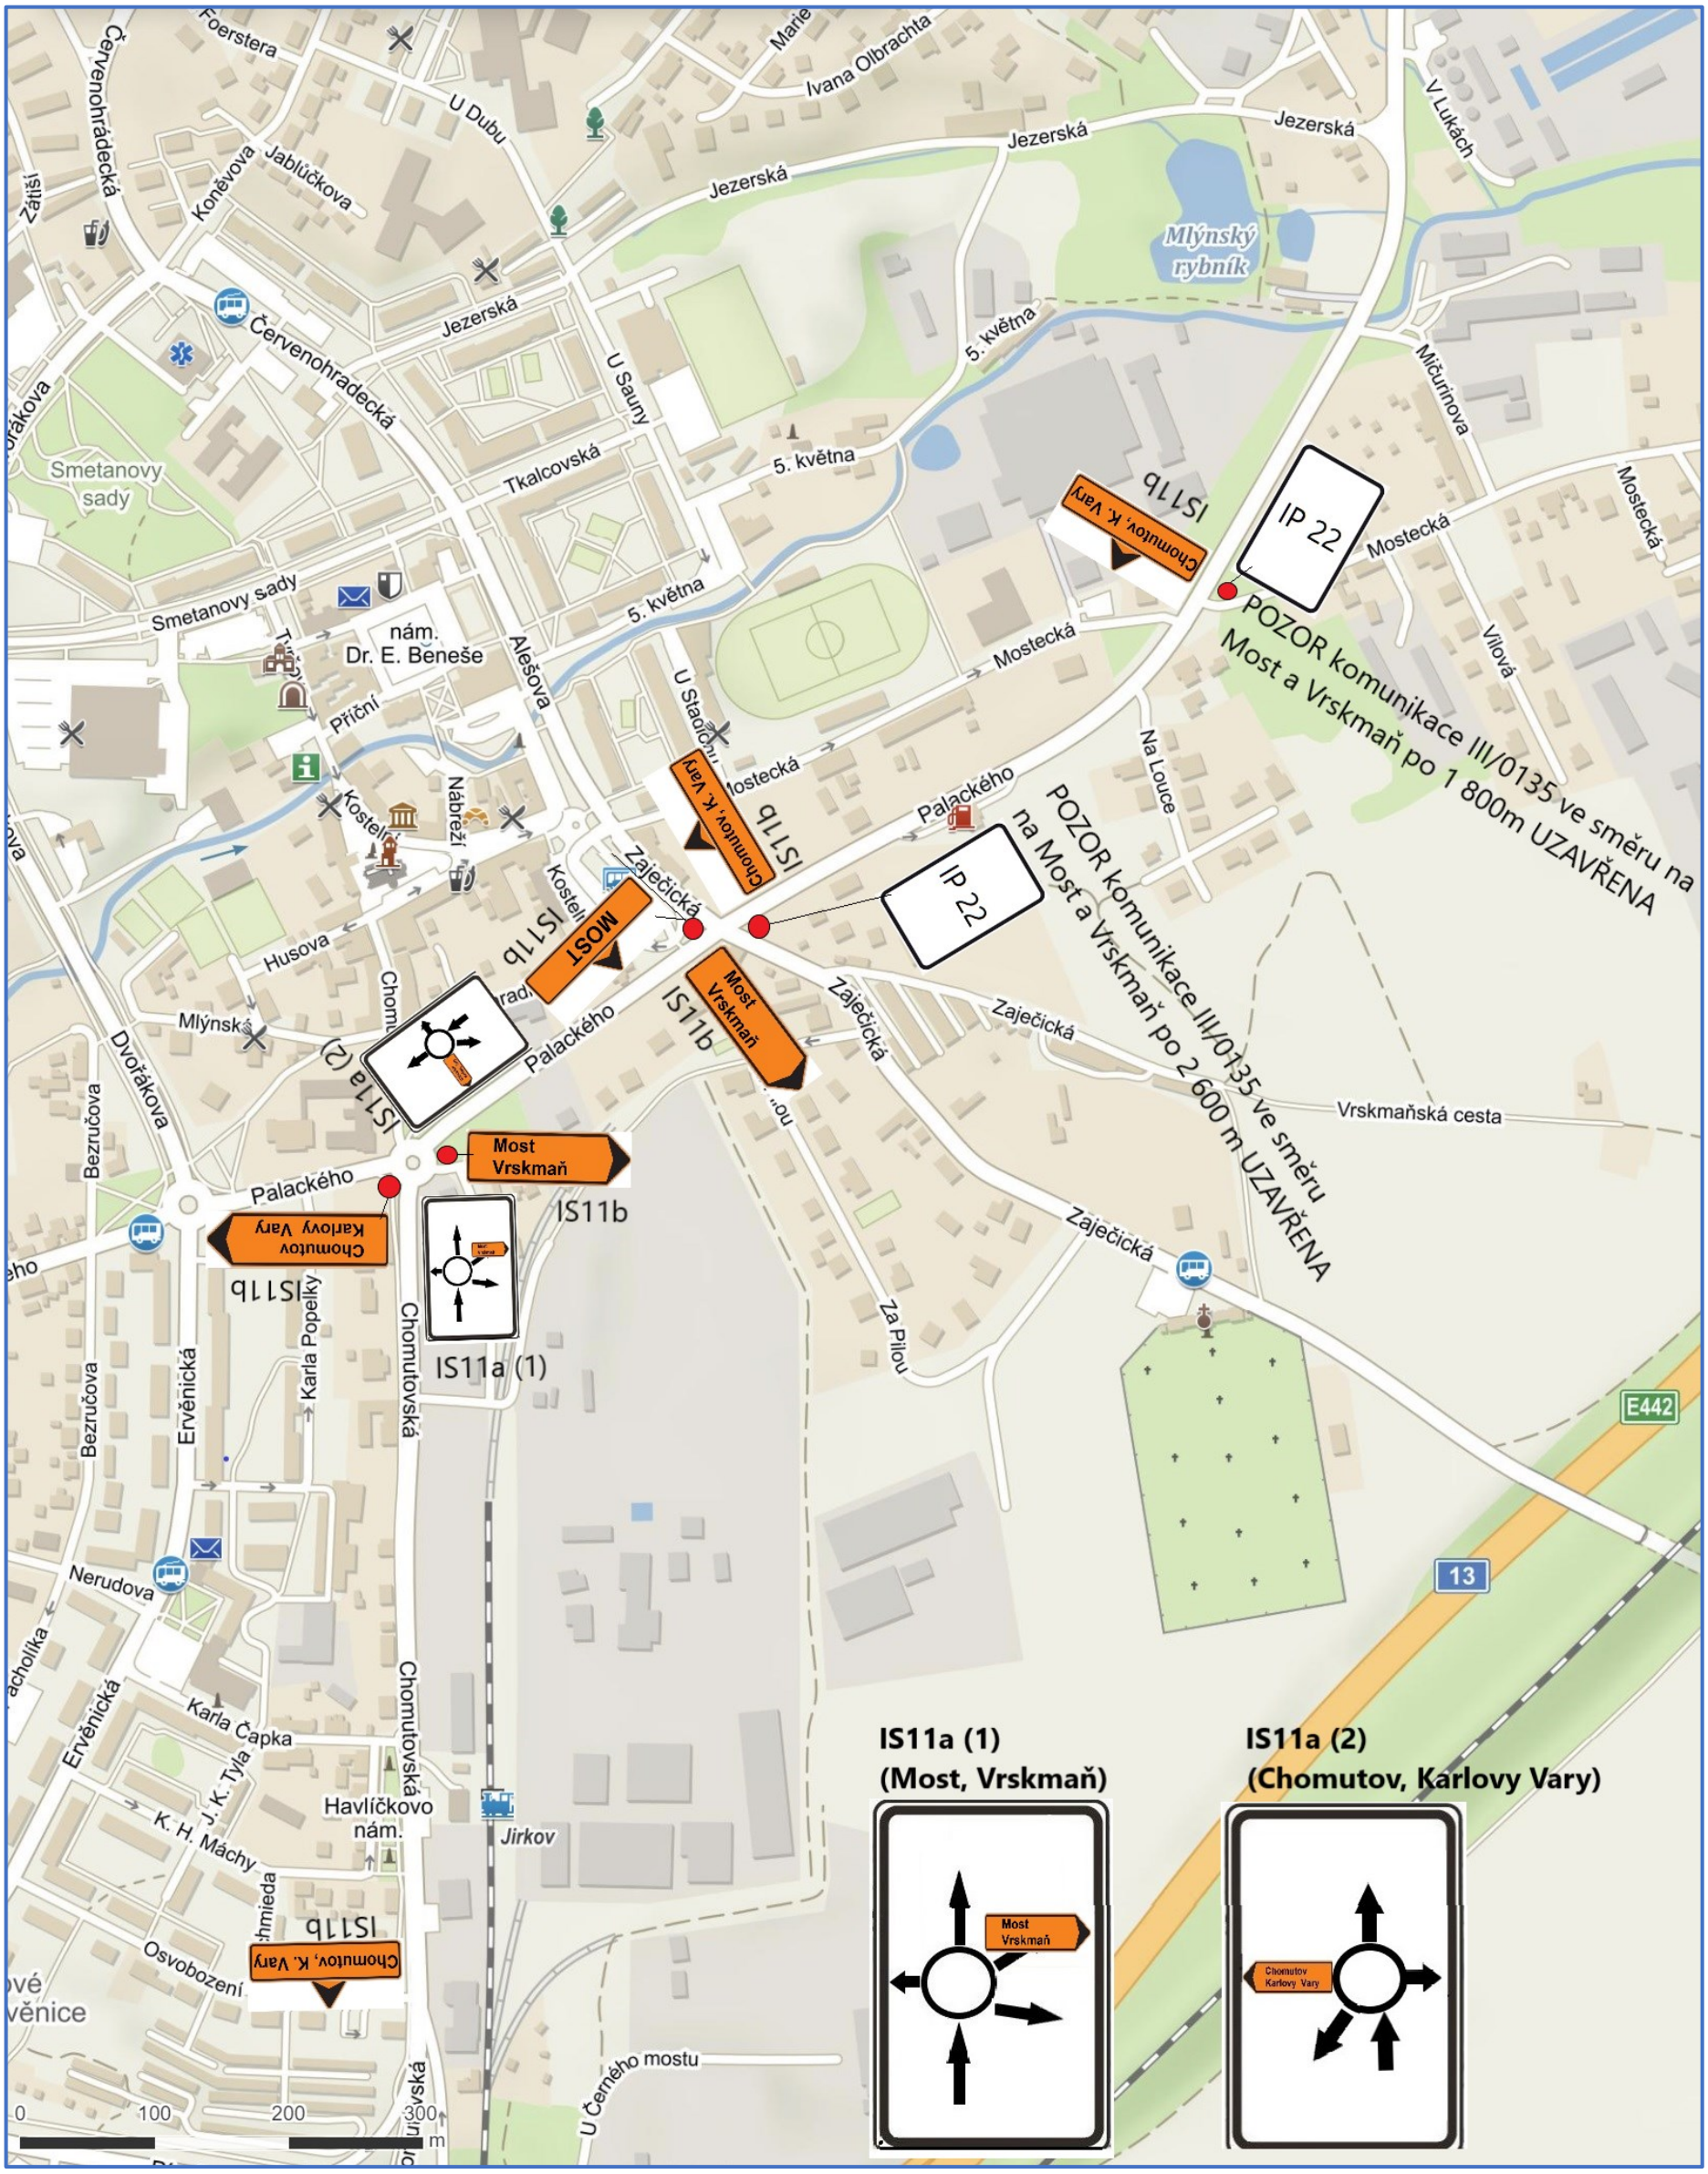

Poznámka:
Stávající dopravní značení, které bude v rozporu s přechodnou úpravou provozu, zejména řady IS (směrové ukazatele), bude zneplatněno přeškrtnutím.

Stavba: Rekonstrukce mostních objektů Želenice, Kyjice a Nová Ves v Horách 2. část - Rekonstrukce mostu 0135-3 u Kyjic	Výkres: Dopravně inženýrské opatření – objízdná trasa IV. Etapa – úplná uzavírka PK III/0135 a PK I/13	Vypracoval: Ing. Tomáš Chrtek
Investor: : Ústecký kraj, v zastoupení Správa a údržba silnic ÚK	Termín realizace: od 03.12.2022 do 04.12.2022 hod.	Zhotovitel DIO: Art Inside s.r.o., Palackého 4278, 430 01 Chomutov IČO: 272 69 434
Zhotovitel stavebních prací: HOBST a.s., Soběšínská 2702, 190 16 Praha 9, IČO: 480 33 251	Termín vypracování DIO: 10/2022 Číslo zakázky: 55140/10/22/HOBST	